


LEGENDA:

- krawężnik do rozbiórki
- nowy krawężnik przy nowym zagospodarowaniu
- nowa konstrukcja nawierzchni drogi wewnętrznej (koryto, podbudowa, nawierzchnia z bet. asfaltowego)
- nawierzchnia z betonu asfaltowego - tylko warstwa ścierna
- wierzchołki trasy drogi na działce nr 466

PROJEKT ZAGOSPODAROWANIA TERENU skala 1 : 500

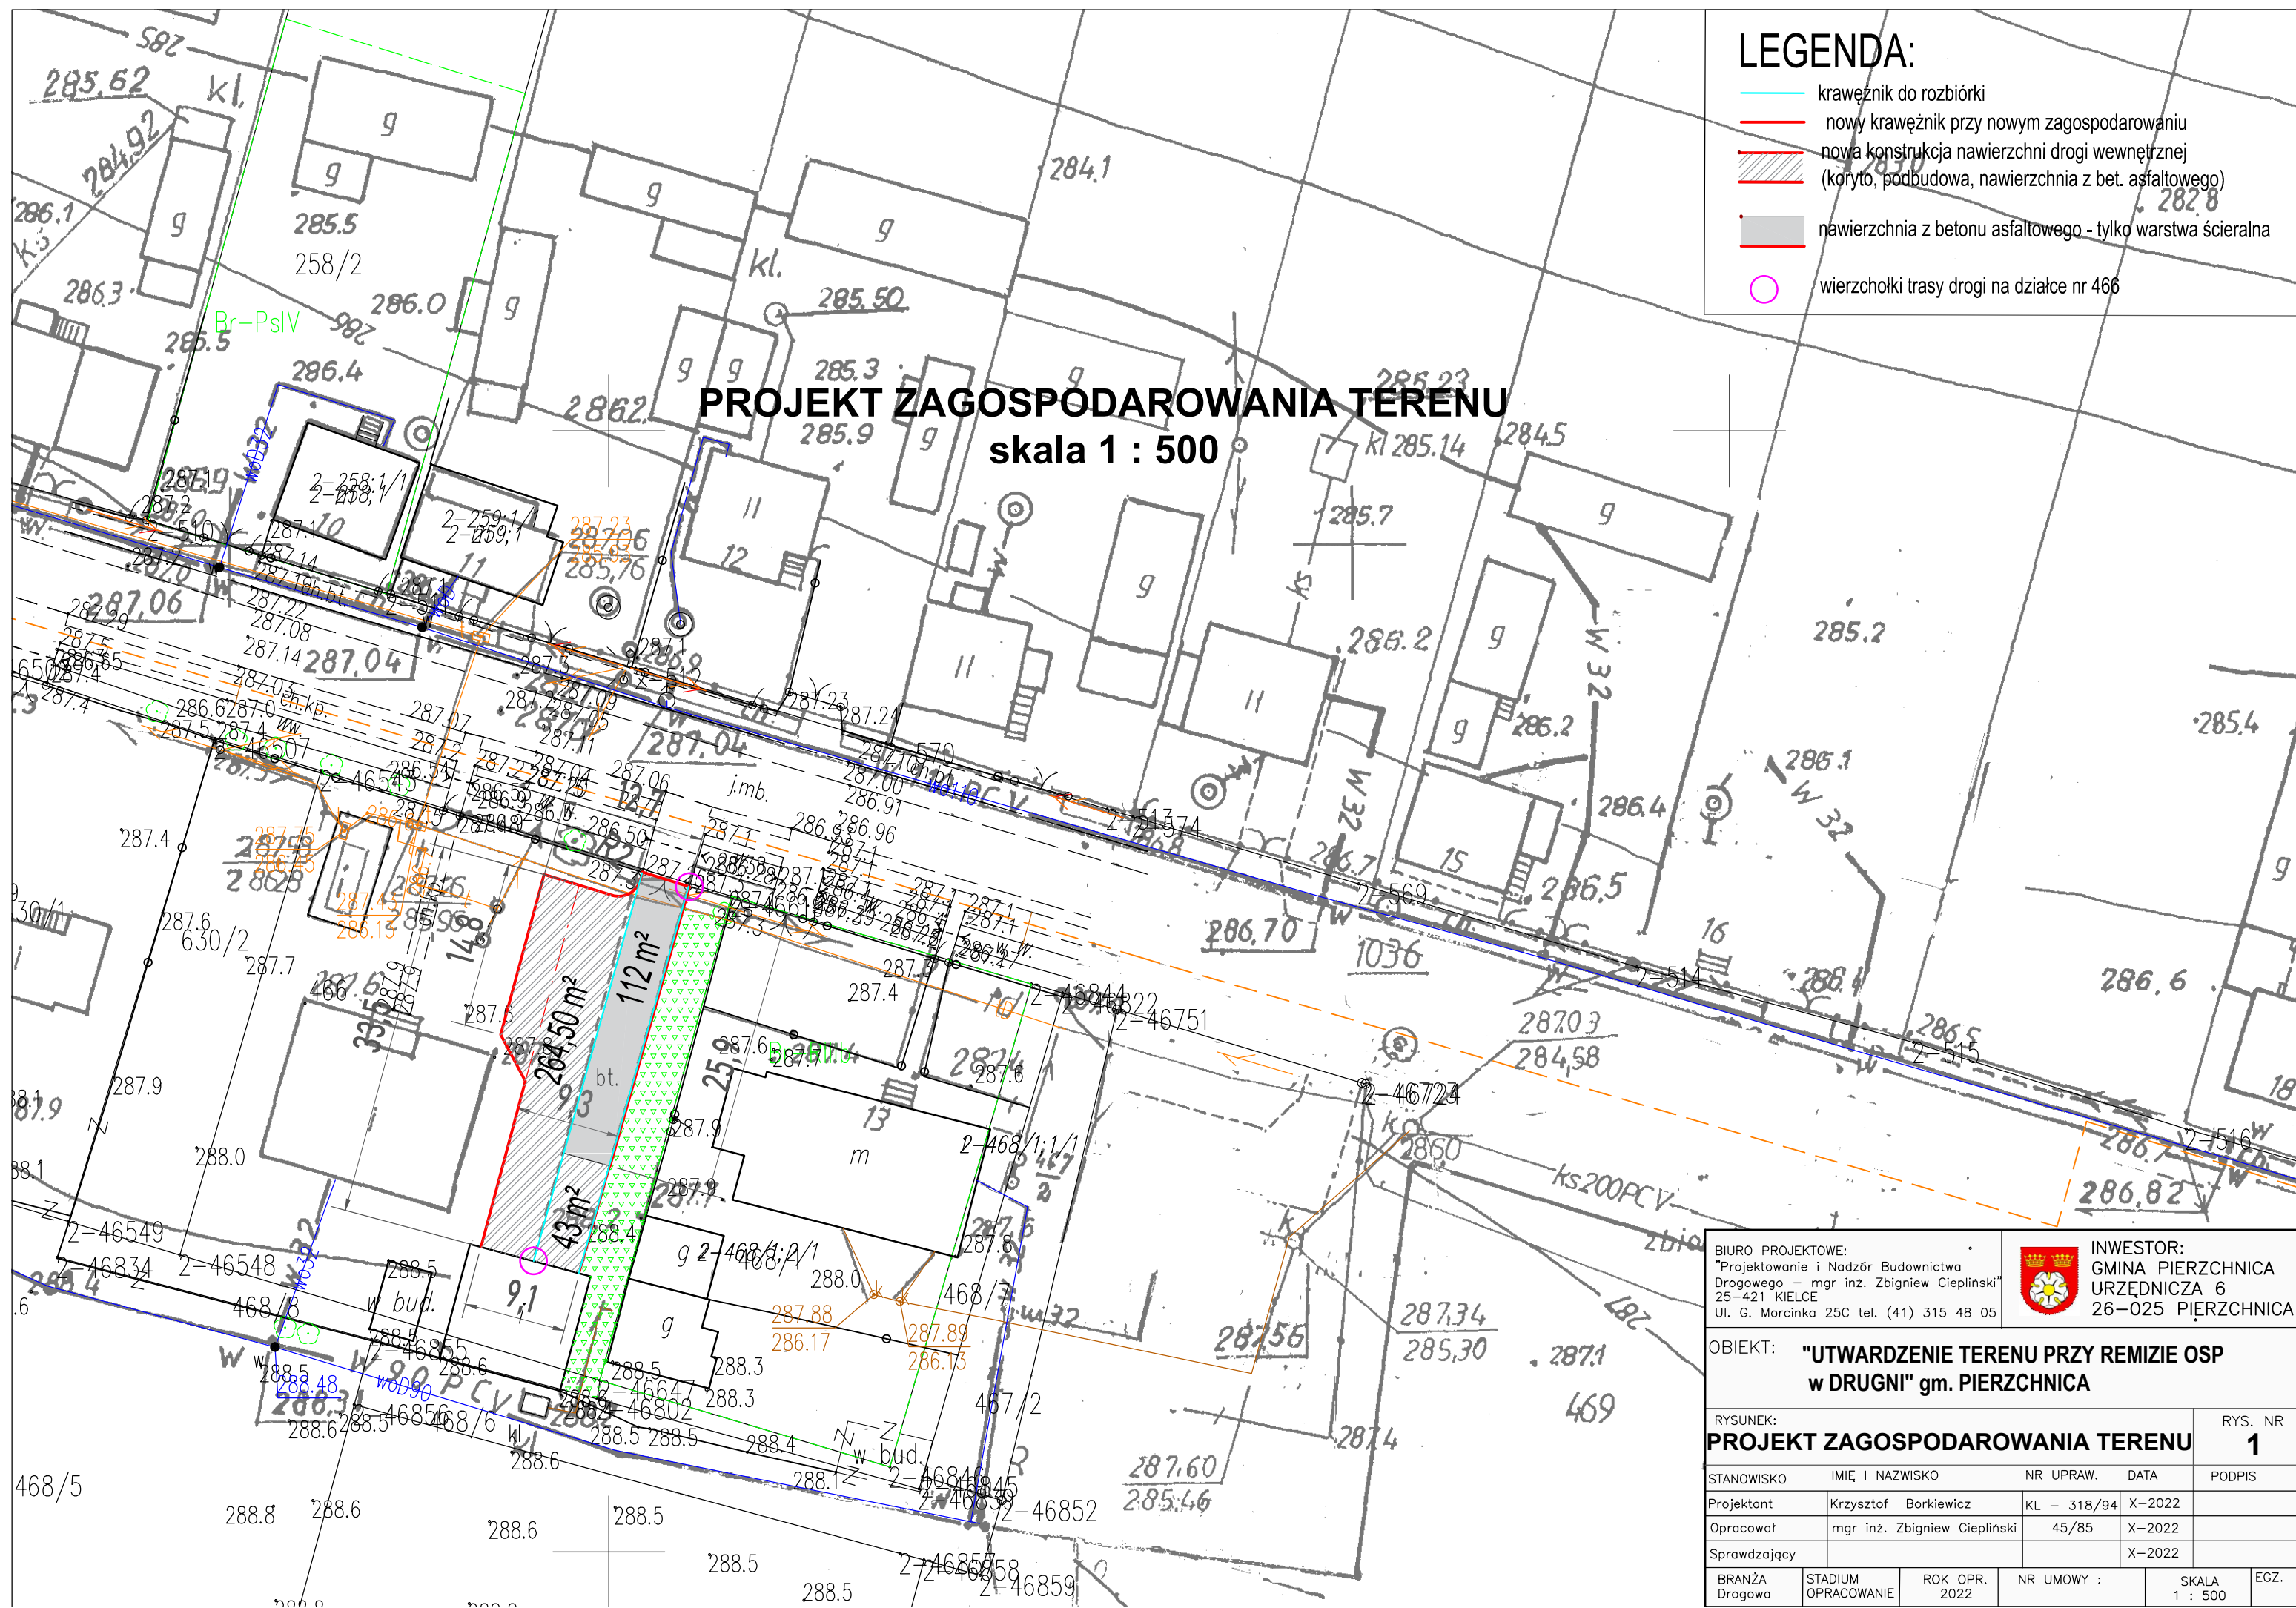

BIURO PROJEKTOWE: "Projektowanie i Nadzór Budownictwa Drogowego – mgr inż. Zbigniew Ciepliński" 25-421 KIELCE Ul. G. Marcinka 25C tel. (41) 315 48 05				INWESTOR: GMINA PIERZCHNICA URZĘDNICZA 6 26-025 PIERZCHNICA	
OBIEKT: "UTWARDZENIE TERENU PRZY REMIZIE OSP w DRUGNI" gm. PIERZCHNICA					
RYSUNEK: PROJEKT ZAGOSPODAROWANIA TERENU					RYS. NR 1
STANOWISKO	IMIĘ I NAZWISKO	NR UPRAW.	DATA	PODPIS	
Projektant	Krzysztof Borkiewicz	KL – 318/94	X-2022		
Opracował	mgr inż. Zbigniew Ciepliński	45/85	X-2022		
Sprawdzający			X-2022		
BRANŻA Drogowa	STADIUM OPRACOWANIE	ROK OPR. 2022	NR UMOWY :	SKALA 1 : 500	EGZ.