

MAPA DO CELÓW PROJEKTOWYCH
skala 1:500

Identyfikator pracy geodezyjnej: GN-III.6640.1389.2019

Jednostka ewidencyjna: 260415_2 Pierzchnica

Obręb ewidencyjny: 0005 Gumienice

Działka ewidencyjna: 35/1

Układ współrzędnych: - prostokątnych płaskich: 2000/21

- wysokości: Kronsztadt 86


Sekcja mapy sytuacyjno-wysokościowej: 7.139.18.19.4.4 D8, E8;
7.139.18.24.2.2 A8, B8;
7.139.18.20.3.3 D1-3, E1-3;
7.139.18.25.1.1 A1-2, B1-2

Oznaczenie obszaru będącego przedmiotem aktualizacji:

- Niniejsza mapa powstała w wyniku aktualizacji mapy numerycznej oraz rastra mapy sytuacyjno-wysokościowej udostępnionych przez PODGiK w Kielcach dnia 01.03.2019 r. w drodze uzupełniającego pomiaru terenowego wykonanego w dniu 06.03.2019 r.
- Granice nieruchomości przyjęto według bazy danych EGiB.
- Opracowanie mapy do celów projektowych nie było poprzedzone ustaleniami dotyczącymi ewentualnych służebności gruntowych obciążających grunty położone w granicach obszaru będącego przedmiotem aktualizacji.
- Nie wyklucza się istnienia w terenie innych, nie wykazanych na niniejszej mapie urządzeń podziemnych, które nie zostały zgłoszone do inwentaryzacji lub o których brak jest informacji w PODGiK w Kielcach.

LEGENDA:

- URZĄDZENIE
- ZAKRES STREFY BEZPIECZEŃSTWA
- A, B, C, D** GRANICE DZIAŁKI - TERENU INWESTYCJI
- a, b, c, d** GRANICE PLACU ZABAW
- e, f, g, h** GRANICE SIŁOWNI
- i, j, k, l** GRANICE STREFY RELAKSU

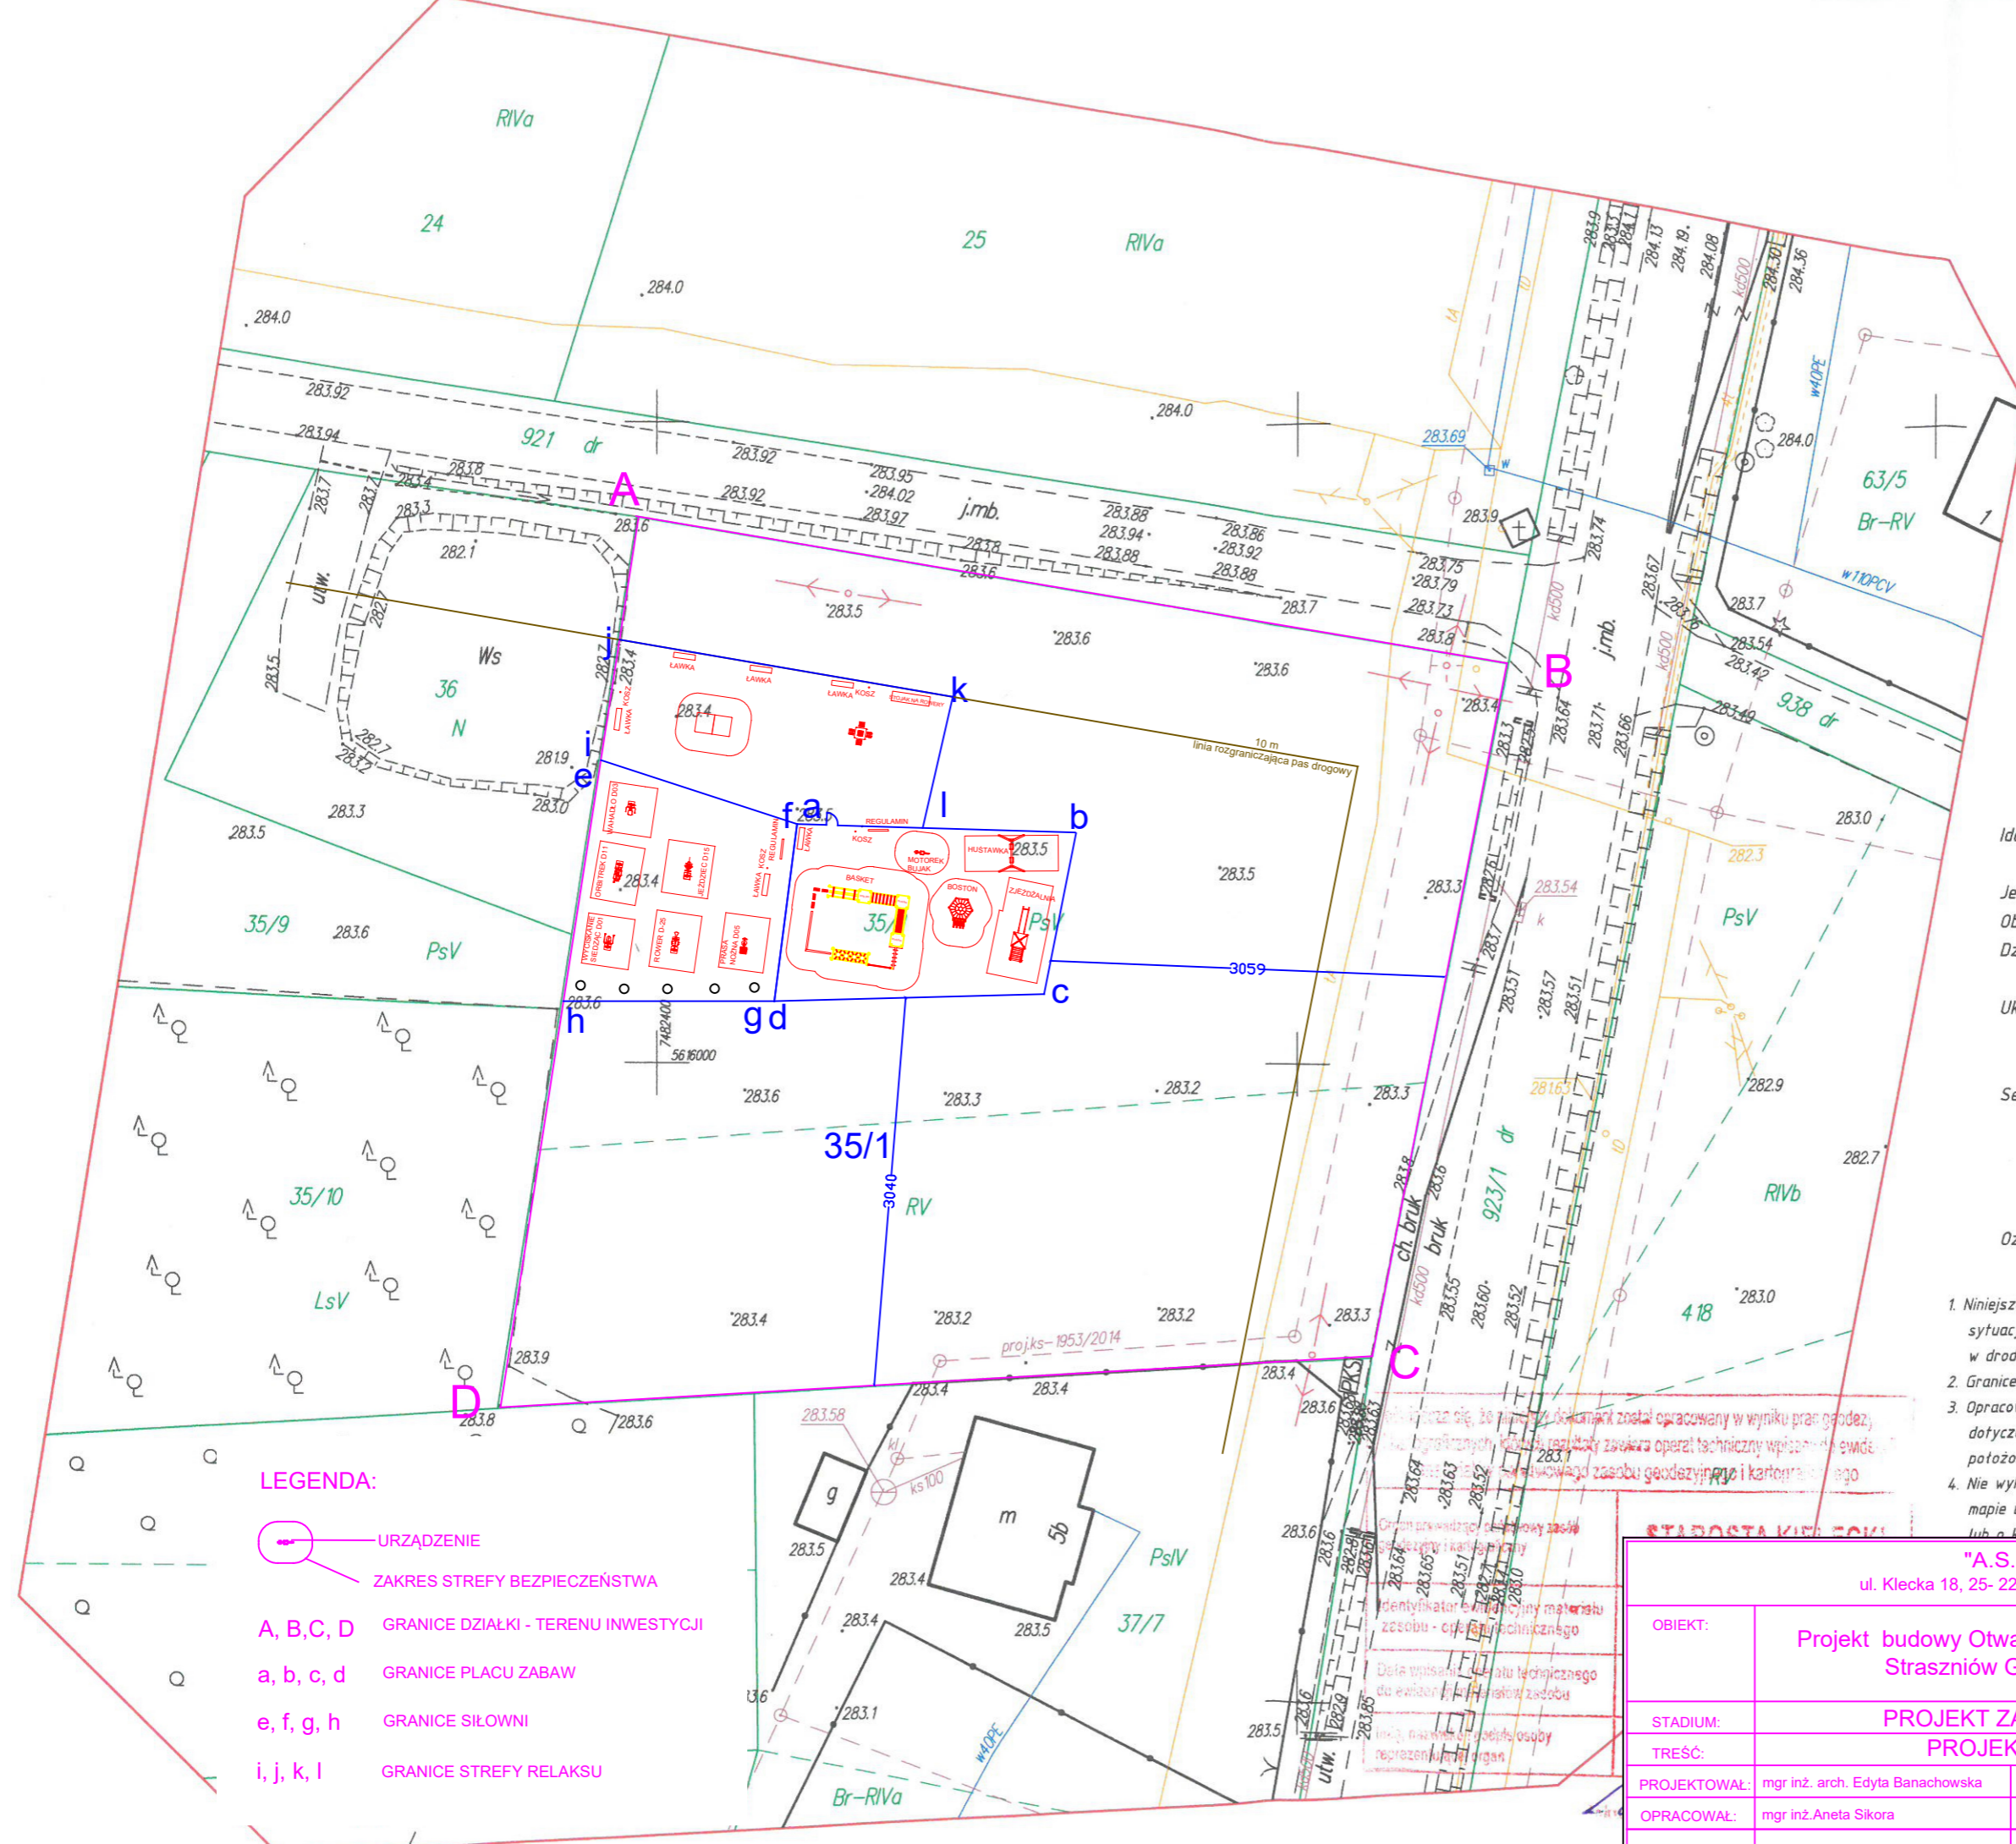

"A.S. INŻYNIER" Aneta Sikora ul. Klecka 18, 25- 224 Kielce, mail: sikora.a@wp.pl, tel. 692 504 969			
OBIEKT:	Projekt budowy Otwartej Strefy Aktywności w miejscowości Straszniów Gumienicki, Gmina Pierzchnica		
STADIUM:	PROJEKT ZAGOSPODAROWANIA TERENU		
TREŚĆ:	PROJEKT MAŁEJ ARCHITEKTURY		
PROJEKTOWAŁ:	mgr inż. arch. Edyta Banachowska	nr uprawnień: SW- 5/2003	podpis:
OPRACOWAŁ:	mgr inż. Aneta Sikora		podpis:
			NR RYS. 1:500 SKALA 05.2019