


Obręb: Drugnia  
 Skala: 1:5000  
 Nr mapy: GN-III.6642.744.2024

Nazwa materiału zasobu	Mapa ewidencyjna
Data wykonania kopii materiału zasobu	05.02.2024
Imię, nazwisko i podpis osoby reprezentującej organ	Z up. Starosty Patrycja Korczyńska Referent

Dane ewidencyjne dotyczące granic działek ewidencyjnych wykazanych na niniejszym dokumencie zostały pozyskane na podstawie pomiarów nie spełniających wymogów określonych obowiązującymi aktualnie przepisami i standardami dotyczącymi pomiarów geodezyjnych. W związku z powyższymi danymi nie spełniają pod względem dokładności kryteriów obowiązujących obecnie standardów technicznych.

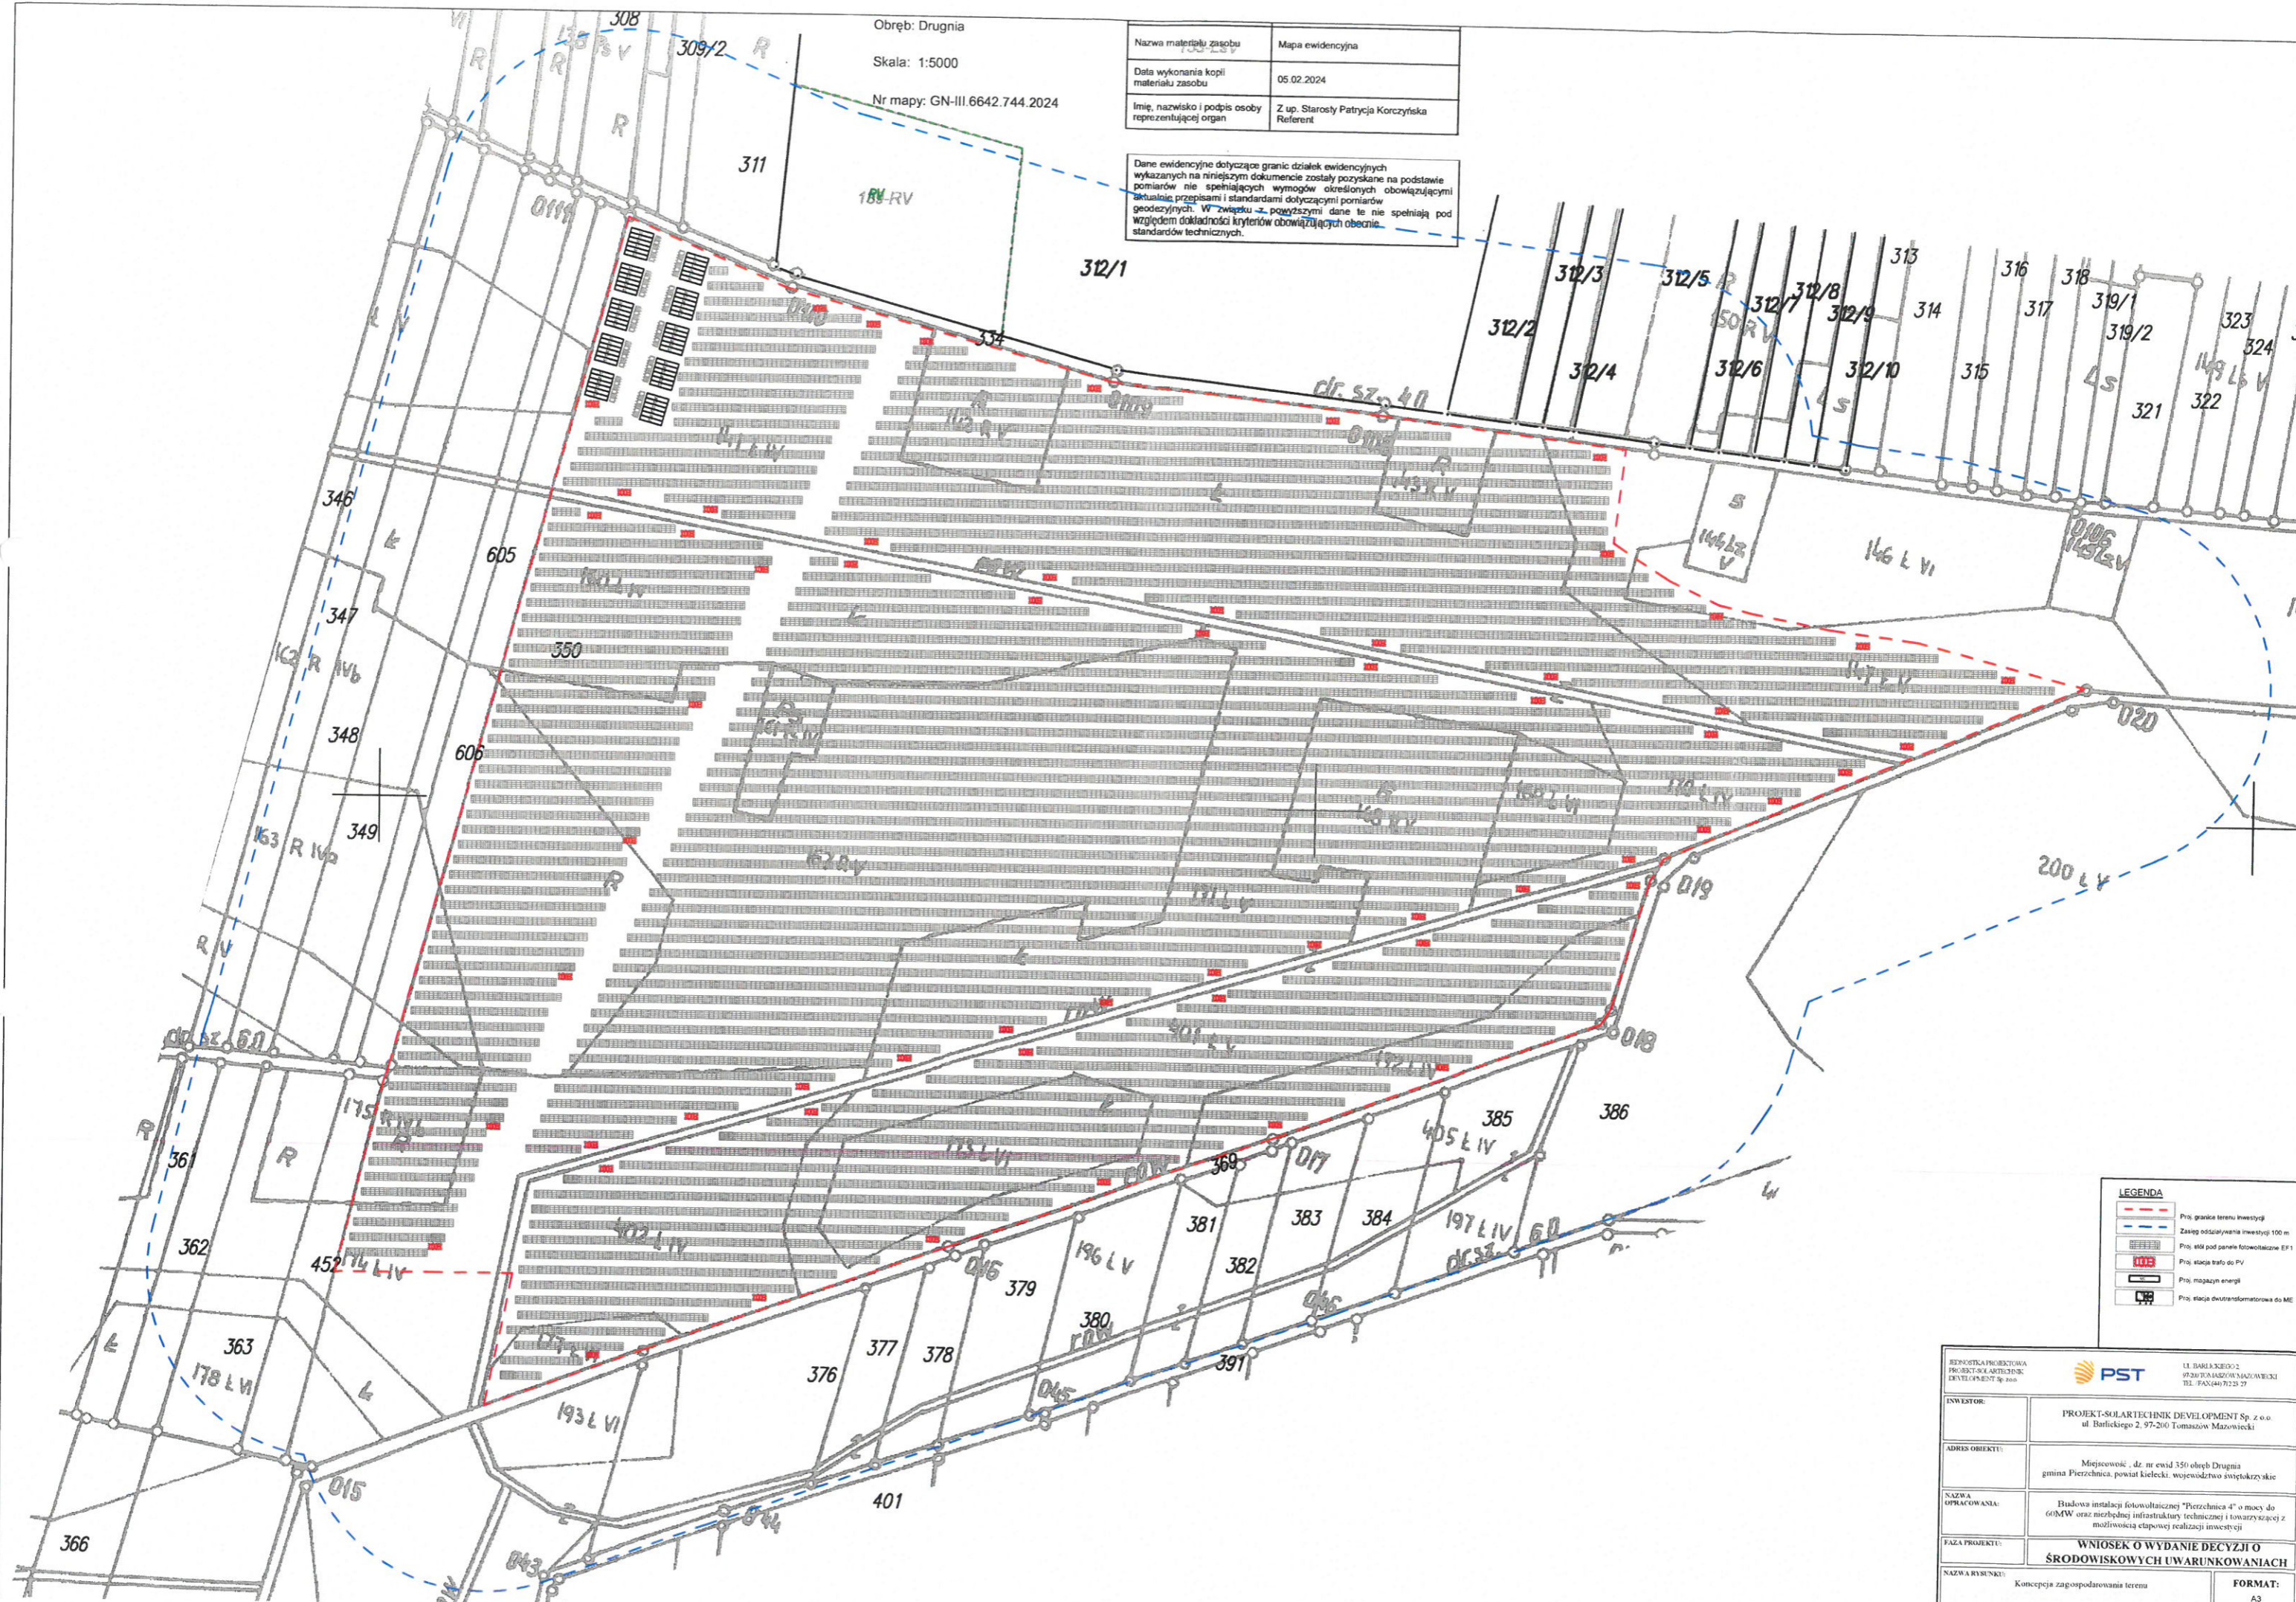

**LEGENDA**

	Pro. granica terenu inwestycji
	Zasieg oddziaływania inwestycji 100 m
	Pro. skł pod panele fotowoltaiczne EF 1
	Pro. stacja trafo do PV
	Pro. magazyn energii
	Pro. stacja deucyfraktorowa do ME

BIUROSTWA PROJEKTOWA PROJEKTOWA I ARCHITEKTONICZNA DEVELOPMENT Sp. z o.o. U. BARIŁKOWO 2 97-200 TOMASZÓW MAZOWIECKI TEL.: FAKS (44) 7123 27	
INWESTOR:	PROJEKT-SOLARTECHNIK DEVELOPMENT Sp. z o.o. ul. Barlickiego 2, 97-200 Tomaszów Mazowiecki
ADRES OBIEKTU:	Miejscowość: dz. nr ewid 350 obręb Drugnia gmina Pierzchnica, powiat kielecki, województwo świętokrzyskie
NAZWA OPRACOWANIA:	Budowa instalacji fotowoltaicznej "Pierzchnica 4" o mocy do 60MW oraz niezbędnej infrastruktury technicznej i towarzyszącej z możliwością etapowej realizacji inwestycji
FAZA PROJEKTU:	<b>WNIOSEK O WYDANIE DECYZJI O ŚRODOWISKOWYCH UWARUNKOWANIACH</b>
NAZWA RYSUNKU:	Konsepcaja zagospodarowania terenu
DATA:	Gliniec, 05.2024
FORMAT:	A3