

MAPA DO CELÓW PROJEKTOWYCH

Oznaczenie kancelaryjne	GN-III.664.0.9711.2021
Gmina	Pierzchnica
Miejscowość	Pierzchnica

Jednostka ewidencyjna	identyfikator	260415_4
	nazwa	Pierzchnica- miasto
Obręb	identyfikator	260415_4.0001
	nazwa	Pierzchnica

Działka	wg zakresu
Skala	1:500
Arkusz	1 (1)

Nazwa układu współrzędnych	współrzędnych płaskich	PL-2000
wysokości		PL-EVR/2007-NH
geodezyjnym układzie odniesienia		PL-ETR/2000

Oznaczenie granicy zakresu aktualizacji	
Wykonawca	Galileo Geodeci Piotr Sotys
Opracował	mgr inż. Damian Wilk
Kierownik prac	mgr inż. Piotr Sotys, nr upr. 23165

Galileo 25-558 Kielce
GEODECI P. SOTYS ul. Zagajńska 7A/110

tel. 504-356-988
e: biuro@galileo-geodeci.pl
www.galileo-geodeci.pl
REGON 140705078
NIP 906-260-40-73

mgr inż. Piotr Sotys
Kierownik prac

Kielce, 07.02.2022r.
Wykonawca

Uwagi:
- granice nieruchomości (działek) przyjęto na podstawie operatu ewidencji gruntów i budynków,

Poswiadczam, że niniejszy dokument został opracowany w wyniku prac geodezyjnych i kartograficznych, których rezultaty zawiera operat techniczny pozytywnie zweryfikowany. Jednocześnie informuję, że jestem świadomy odpowiedzialności kamnej za złożenie fałszywego oświadczenia.

Identyfikator zgłoszenia prac geodezyjnych	GN-III.6640.9711.2021
Organ prowadzący państwowy zasób geodezyjny i kartograficzny	STAROSTA KIELECKI
Wykonawca prac geodezyjnych	Galileo Geodeci Piotr Sotys



Nr oraz data sporządzenia dokumentu zawierającego wyniki pozytywnej weryfikacji	Protokół weryfikacji nr 2 z dn. 25.03.2022 r.
Imię, nazwisko oraz nr uprawnień zawodowych kierownika prac	mgr inż. Piotr Sotys nr uprawnień: 23165

OBIEKTY PROJEKTOWANE

- 1 - POMPOWNIA ŚCIEKÓW
 - 2 - BUDYNEK SOCIALNO-TECHNICZNY
- NAWIERZCHNIE UTWARDZONE KOSTKĄ BETONOWĄ**

UZBROJENIE PROJEKTOWANE

- KANAŁY GRAWITACYJNE
- PRZEŁOŻENIE WODOCIĄGU
- KABLE ZASILAJĄCE I STEROWNICZE
- ODWODNIENIE Z KORYTEK BETONOWYCH
- OGRODZENIE TERENU

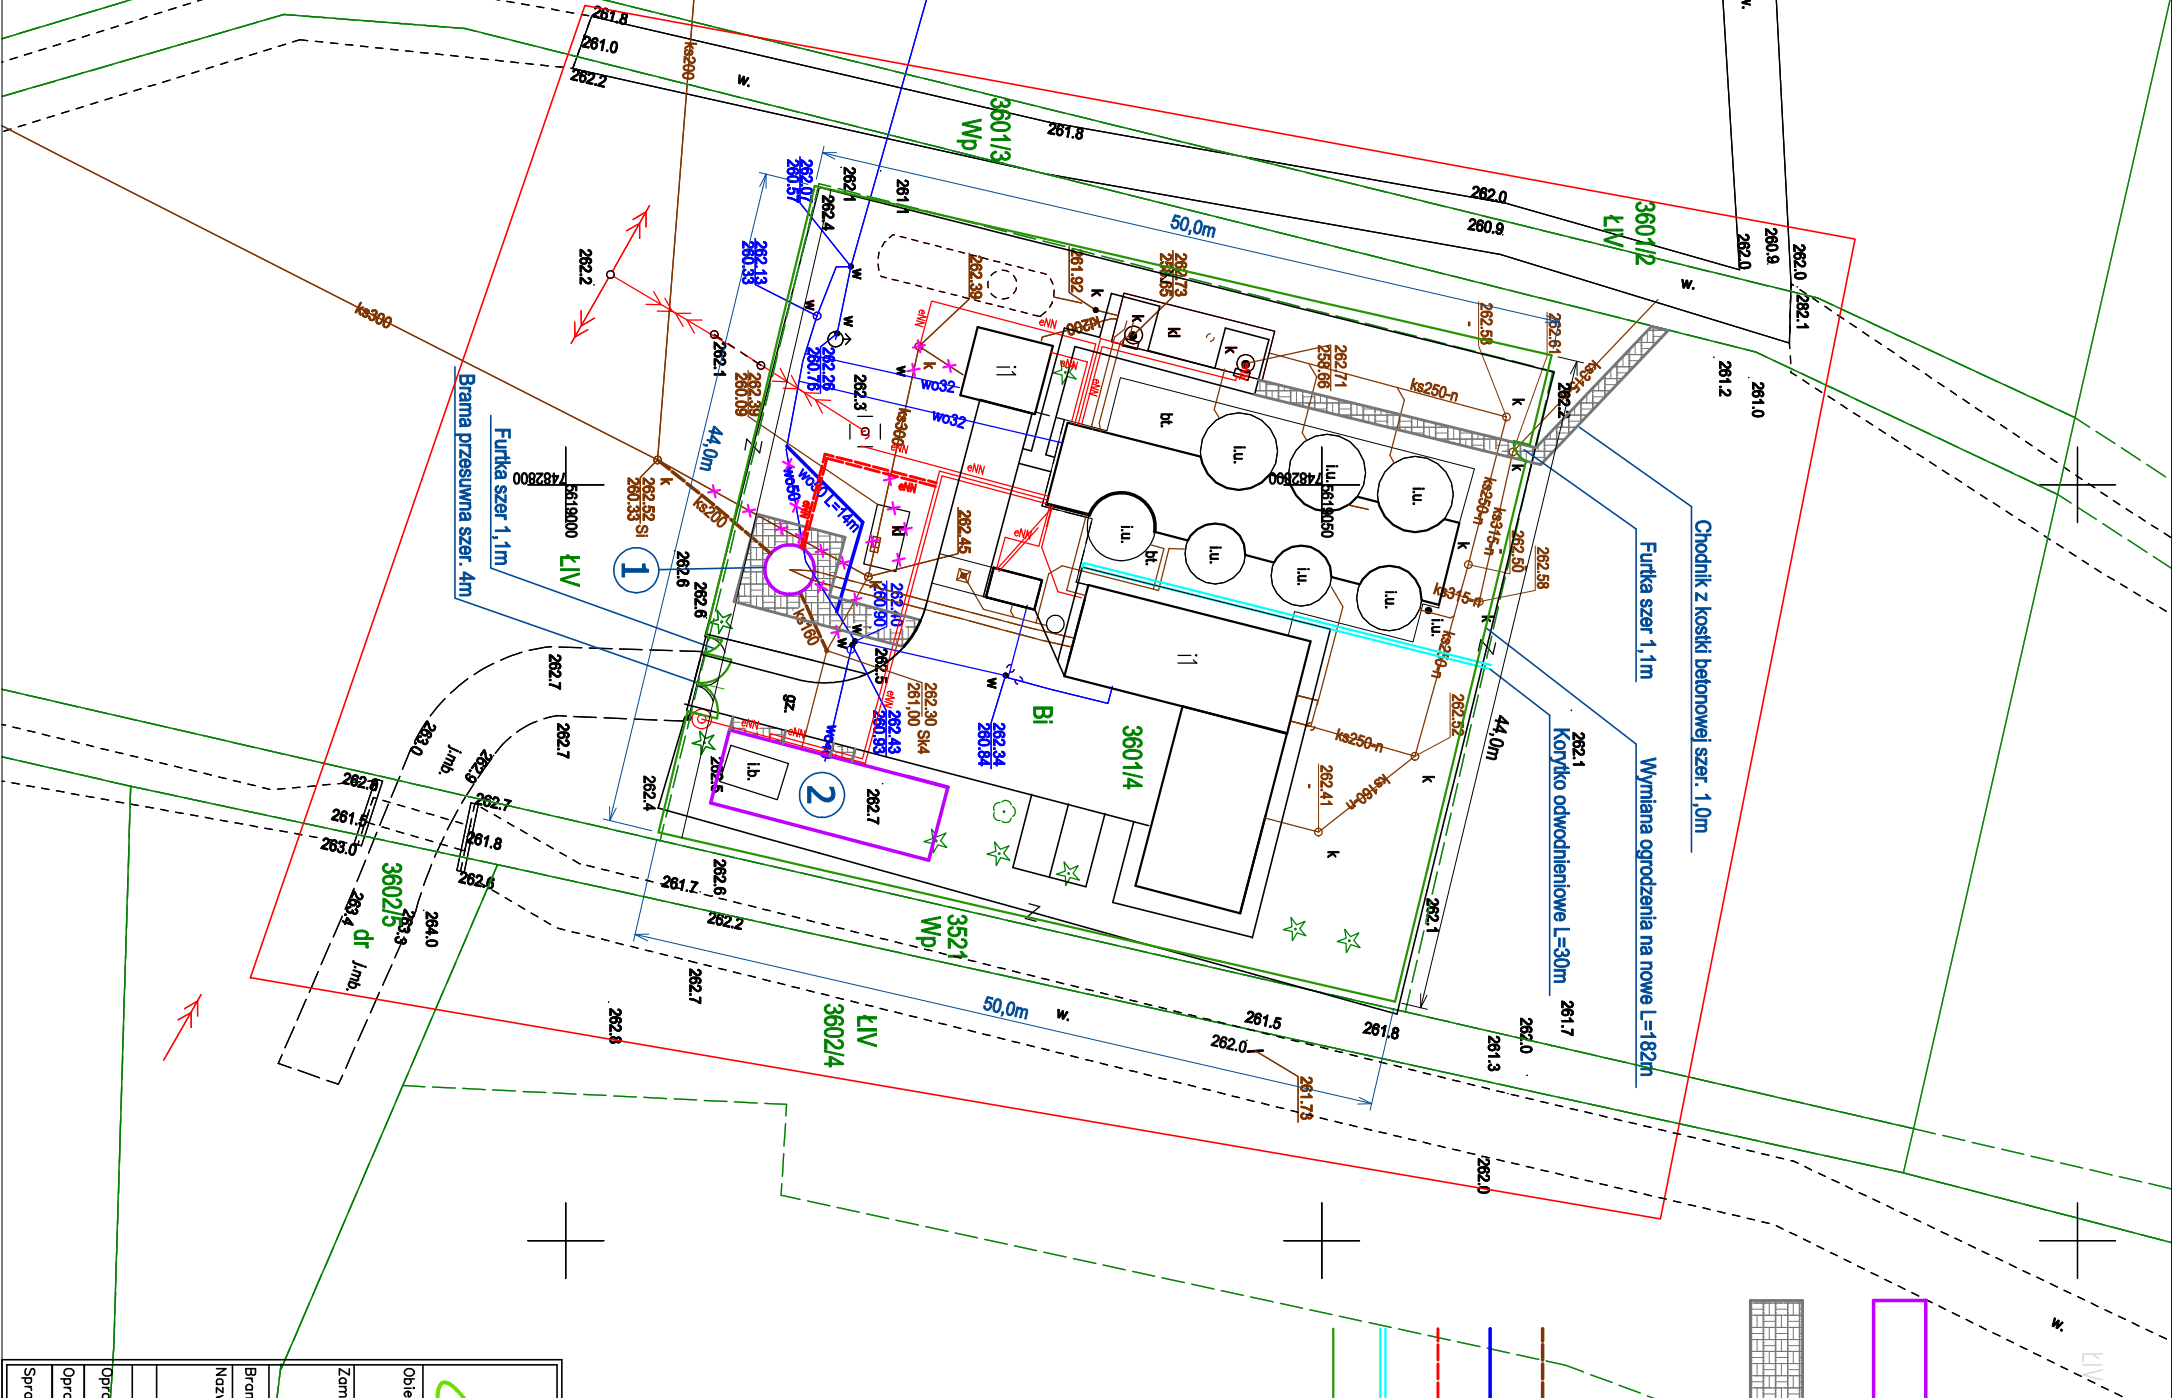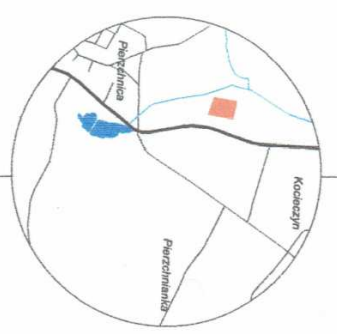

Bionor

BIONOR Sp. z o.o.
ul. Ściegiemnego 26, 25-114 Kielce
tel./fax 41 348 33 03; 607 069 858
www.bionor.pl; bionor@bionor.pl

Objekt: OCSZCZALNIA ŚCIEKÓW W M. PIERZCHNICA
gmn. PIERZCHNICA, pow. KIELCE, woj. ŚWIĘTOKRZYSKIE

Zamierzenie budowlane: ROZBUDOWA OCSZCZALNI ŚCIEKÓW
W MIEJSCOWOŚCI PIERZCHNICA – etap III

Biuro: ARCHITEKTURA	Stadium: PROJEKT TECHNICZNY	Skala	Data
Nazwa rysunku: PROJEKT ZAGOSPODAROWANIA TERENU		1:500	07.2022
			Nr D/S:
			PZT1

Opracował	mgr inż. arch. Poweł Dziwiński	Uprawnienie	Uprawnienie SIK/20211 w specjalności architekcyjnej
Opracował	mgr inż. arch. P. Dziwiński	Uprawnienie	Uprawnienie SIK/20211 w specjalności architekcyjnej
Sprawił	mgr inż. arch. Anna Ciurto	Uprawnienie	Uprawnienie SIK/40208 w specjalności architekcyjnej