

LEGENDA

A-D GRANICE TERENU OBRĘTEGO OPRACOWANIA
888m/2

ISTNIEJĄCA ZABUDOWA

ISTNIEJĄCY BUDYNKI IZYTECZNOŚCI PUBLICZNEJ

ISTNIEJĄCY BUDYNKI GOSPODARSTWA

PROJEKTOWANE NAWIERZCHNIE PŁACU ZABAW

STREFA PŁACU ZABAW
400m²
nawierzchnie bezsporne

- a) trawa 335 m²
- b) piasek lub żwir, grm. 20cm
wymiarowy fi=0,25-40mm 65 m²
- c) drobniak ułożony 33 m²
pow. gr. 20cm, żwir
+ otwarte bet.
- d) projektowana turka szer. 1m ze stali ocynkowanej,
+ wykonana i przeto sprężona szer. 0,25m
mówione na kolor ja. sz. o. gładzone

WPROSZĄCIE PŁACU ZABAW

1. Urządzenie linearne Linorium Procion szt.1
2. Domek dla miodulców szt.1
3. Huśtawka wodotroślowa podk. PZ 510, siedzisko mieszane szt.1
4. Zestaw zabawowy PZ 320 szt.1
5. Karuzelka Trzmiel szt.1
6. Bujak sprężynowy Zdobka szt.1
7. Bujak sprężynowy Skuter szt.1
8. Ławka parkowa nr 3 szt.3
9. Kosze na śmieci szt.2
10. Tablica informacyjna. Regulamin placu zabaw szt.1

WPROSZĄCIE SIŁOWNI ZEMNIEPRZECI

11. Zestaw Drobinka + podciąg nóg szt.1
12. Wyciąg górny + wyskokowe siedzące szt.1
13. Wombodo i Twister szt.1
14. Odbitek szt.1
15. Rowerek szt.1
16. Tablica informacyjna. Regulamin siłowni zewn. szt.1

WPROSZĄCIE STREFY WOKÓŁ BORSKA WIELOKIŁKOWEGO

17. Ławka miodulczowa (tp "grzęd") szt.2
18. Kwaterki betonowy średnica 90cm szt.1

PŁAC ZABAW DLA DZIECI
W SKRZELCZYCACH



SKRZELCZYCE	data: 2019.03
dz. nr ewid. 169/3	skala: 1:500
PROJEKT ZAOPROJEKOWANIA TERENU	
Projektant: mgr inż. M. Kasperczak, SM-59/2007	Pracownik: P. Szlach
	Wzrost: 7-01

Mapa do celów projektowych
Nr ewidencyjny zgłoszenia: GN-III.6640.7041.2018
Skala 1:500

województwo: świętokrzyskie
powiat: kielecki
jednostka ewidencyjna: 280415.2 Pierzchnica
dobra: 0014 Skrzelczyce
działka nr: 169/3
sekcja: 714018.23.41, raster-B4-6, C4-7, D4-6, E5-6
Mapa powstała poprzez wykorzystanie rostrów mapy zasadniczej oraz bazy EIMAPY uzupelnionej o plany aktualizacyjne.
Granice działek przyjęto z ewidencji gruntów.
Kolory czarnym oznaczono obszar aktualizacji.
Projektowane elementy oznaczono kolorem szeci.
Linią kropkowaną wyznaczono granice działki nr 169/3.
Wykonalne niniejszej mapy nie było poprzedzone ustaleniami dotyczącymi ewentualnych służebności gruntowych działających na gruncie położone w granicach projektowanej inwestycji.
Mikrodot.: P.W. GEODRUKET Jacek Rogoż
Kielce, 10.11.2018r.


P.W. GEODRUKET
Janosik Rogoż

28-085 Piekoszów, Jasnobia Zagłębia 48A
tel. 604 568 117
NIP 959 036 70 95 REGON 280777862

mgr inż. Marcin Rogoż
Geodeta uprawniony
swiadectwo nr 15609



Opis przedmiotu planu	STAROSTA KIELECKI
Identyfikator ewidencyjny nawiązania	P.2804.2018.03K8
Data wpisania do ewidencji	0 5 12 2018
Wzrost	Z-CP-STYCHOSTY
Wzrost	INSTRUKTOR
Wzrost	ARCHITEKTURA

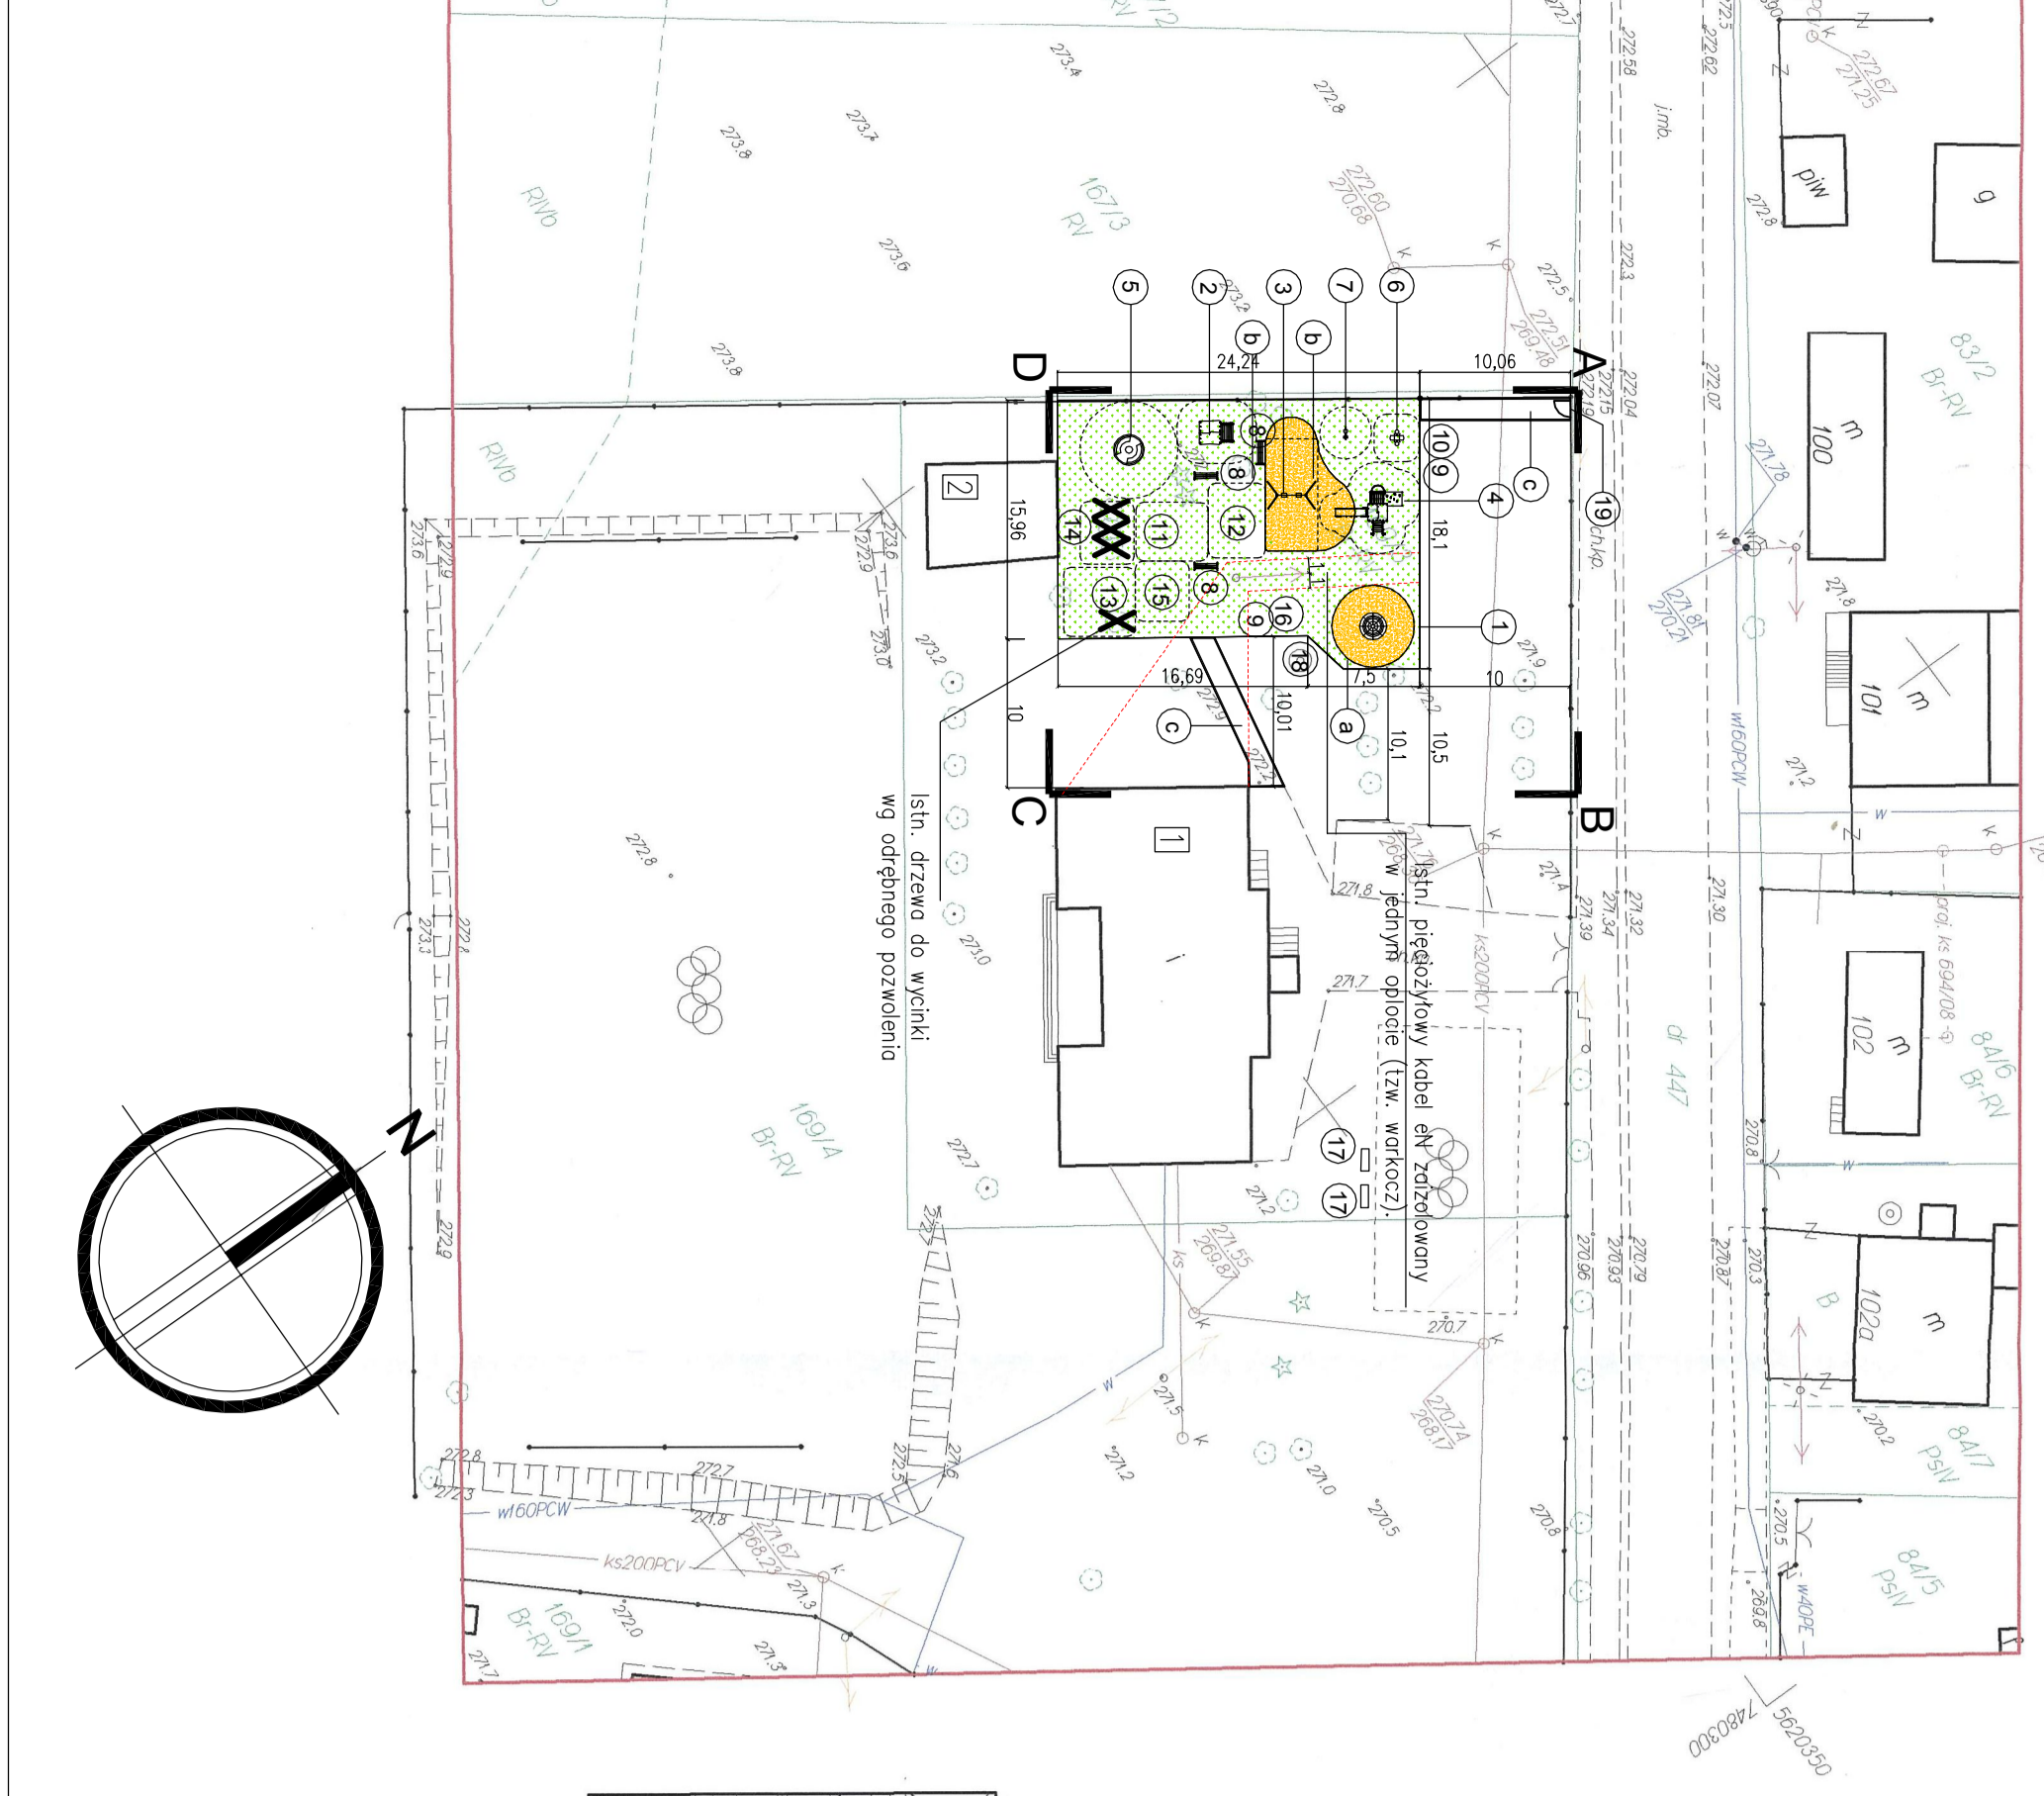

UWAGA :
Wszystkie elementy placu zabaw należy przyczepić do podłoża przy użyciu systemy mocowania przedmiotowej umocnienia, zgodnie z kartami katalogowymi producenta