


załącznik Nr 1 do uchwały nr <sup>XXVI/7/97</sup>  
 Rady Gminy w Pierzchnicy  
 z dnia 2 lutego 1997r

Rysunek zmiany nr 19  
 miejscowego planu ogólnego  
 zagospodarowania  
 przestrzennego gm Pierzchnica  
 plansza podstawowa

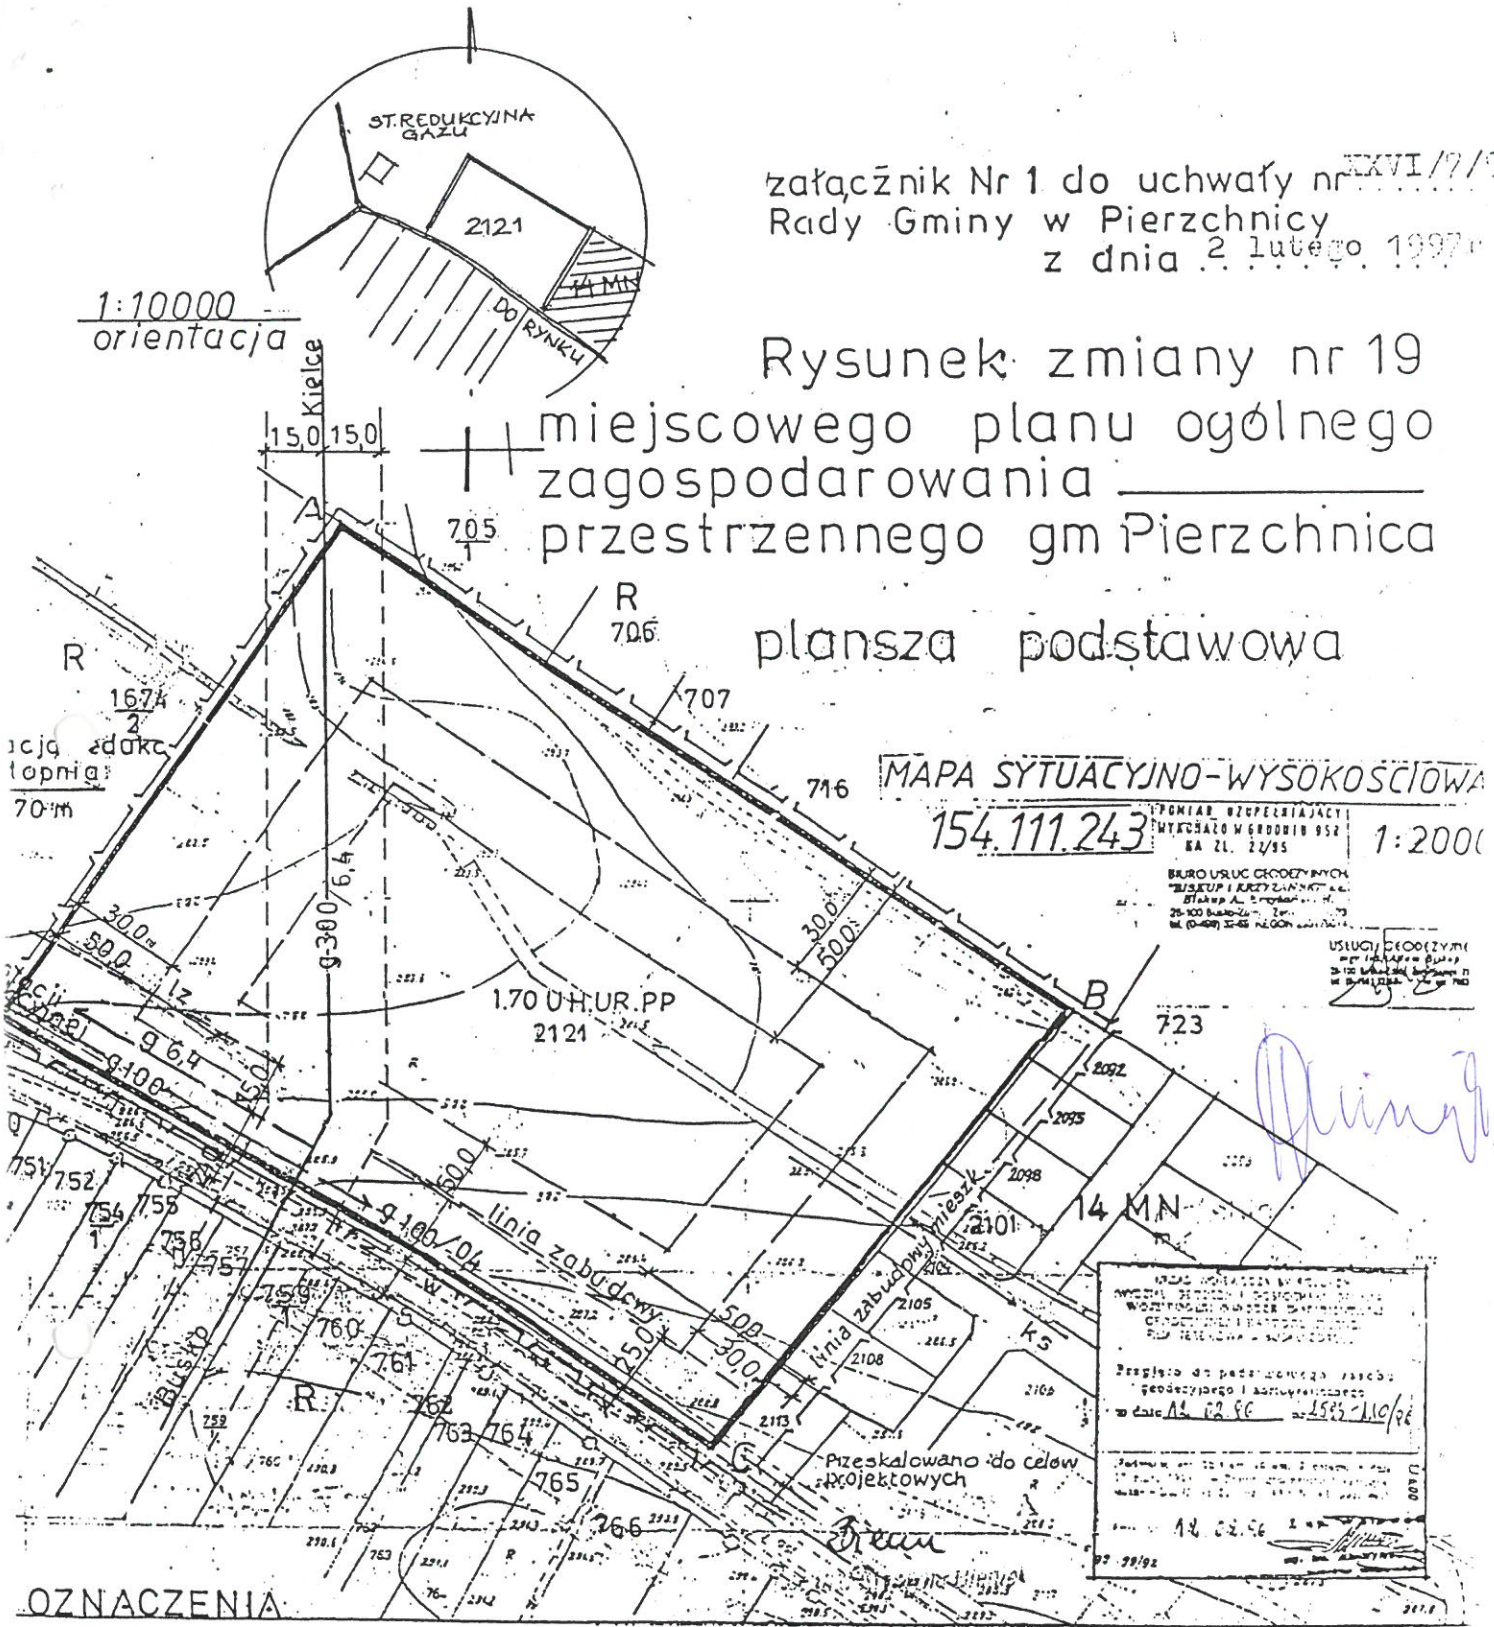

OZNACZENIA:

- |  |   |  |   |
|--|---|--|---|
|  | granica opracowania zmiany planu                                |  | linia zabudowy                                  |
|  | granice terenu objętego zmianą                                  |  | zasięg dopuszczalnej uciążliwości               |
|  | gazociąg wysokoprężny /trasa po wykonaniu/                      |  | teren wolny od zabudowy w sąsiedztwie gazociągu |
|  | gazociąg projektowany 64 MPa do stacji reć 0,4 MPa do zasilania |  |   |
|  | wodociąg grupowy  |  |   |
|  | kanalizacja sanitarna   |  |   |

główny proj. zmiany  
 mgr inż. architekt Teodor Halicki  
 upr. budowl. 228/82, upr. urb. 937/89  
 25-362 Kielce, ul. Miąchocka 34