

GN-III.664.0.14.16.2017
 Województwo: Świętokrzyskie
 Powiat: Kielce
 Jedn. ewid. 2504.15_2 Pierzchnica
 Obręb: 0008 Małeczowa, dz. 8

MAPA DO CELÓW PROJEKTOWYCH
 skala 1:500

- Mapę wykonano
1. w układzie współrzędnych płaskich prostokątnych "2000/T"
 2. w układzie wysokościowym Kronsztadt "86"
- Mapa numeryczna powstała w wyniku wektoryzacji rastera mapy zasadniczej i pomiaru uzupełniającego w terenie.
 Granice nieruchomości (działek) przyjęto na podstawie operatu ewidencji gruntów i budynków.


**- OGRÓDZENIE
 PANELOWE
 DO KONTAKU**

zaprojektowano pod względem zgodności z przepisami Podziemie i urządzenia powierzchniowe i algorytm parcy układ sekcji "2000".
 1) bez zastrzeżeń
 2) bez zastrzeżeń

Wykonawca:
 Usługi Geodezyjne i Projektowe
 25-125 Kielce ul. Pełtyhorska 9
 tel. 606-693-965
 NIP 657-153-52-52
 mgr inż. Krzysztof Pobocha
 geodeta uprawniony
 numer uprawnień: 17350
 Kielce, 30.03.2017r.

mgr inż. Krzysztof Pobocha
 geodeta uprawniony
 25-125 Kielce ul. Pełtyhorska 9
 tel. 0-606-693-965

Usługi Geodezyjne i Projektowe
 APERTO
 Krzysztof Pobocha
 25-125 Kielce, ul. Pełtyhorska 9
 tel. 0 606 693 965
 NIP 657-153-52-52

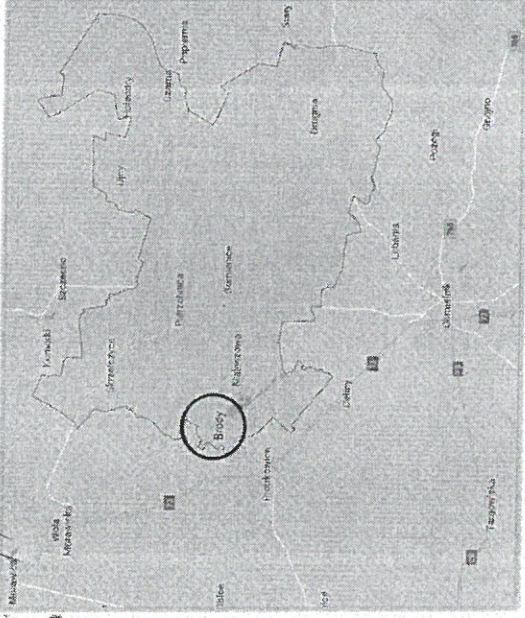

LOKALIZACJA



Uzgodniono pod względem wymagań
 higimicznych i zdrowotnych bez zastrzeżeń

mgr inż. arch. Marek Górn
 ul. 30-000, 34-85-93 w zakresie
 ogólnego bez obiektów technicznych
 i budowlanych przemysłowych

Za zgodność z oryginałem Marek Górn	
Starosta Miejski	P.2504.15.017.1697
Starosta Miejski	09.06.2017

