

Mapa akustyczna z zasięgami stref izofon co 5 dB PORA DZIENNA skala 1: 1000


- najbliższe posesje mieszkalne (zabudowa mieszkaniowo-usługowa i zagrodowa)

- wybrany punkt obserwacji
39,6 dB z obliczonym poziomem emisji hałasu

"SON2" EKO-SOFT lic. MK/25729/S12/14 Projekt: UJNY - kurnik, w porze nocnej wywóz drobiu z istniejącego kurnika, LAeq dzień; z = 4.0 m

- LAeq dzień > 45.0 dB(A)
- LAeq dzień > 50.0 dB(A)
- LAeq dzień > 55.0 dB(A)
- LAeq dzień > 60.0 dB(A)

- LEGENDA:
- Proj. kurnik
 - Istn. kurnik
 - Zielen
 - Pow. utwardzone
 - ABCD-A - Granica opracowania

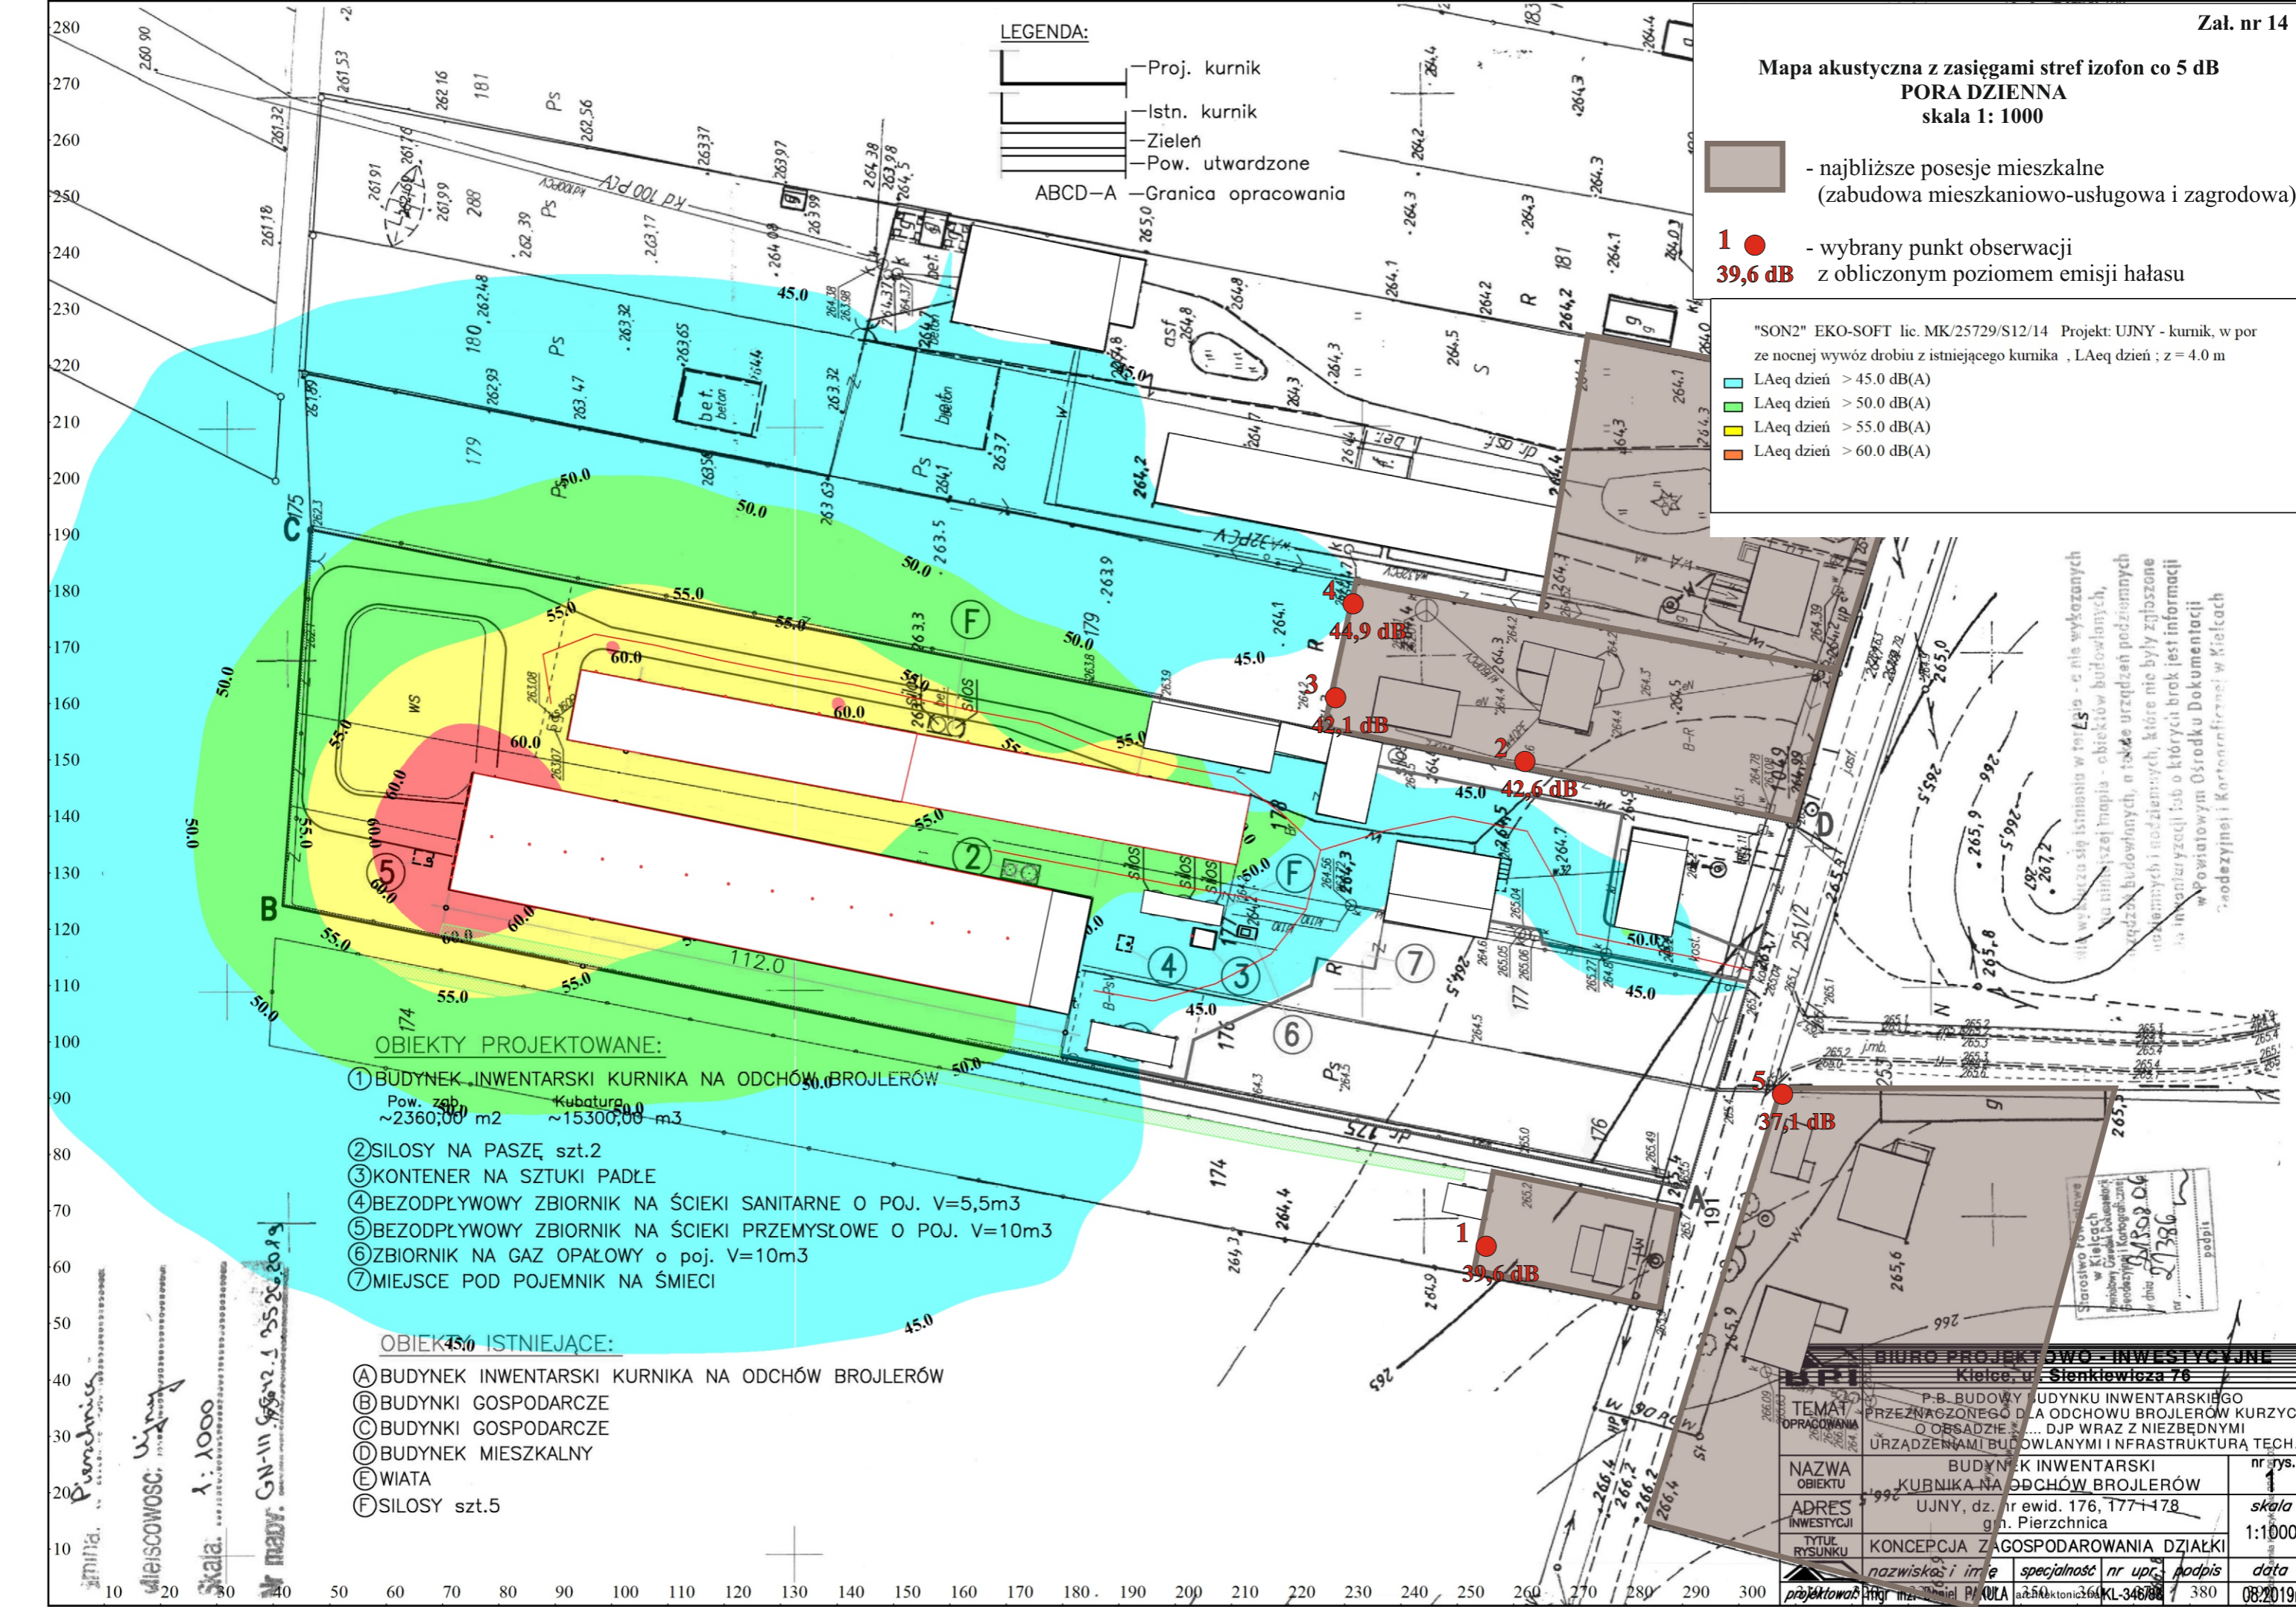

- OBIEKTY PROJEKTOWANE:**
- ① BUDYNEK INWENTARSKI KURNIKA NA ODCHÓW BROJLERÓW
Pow. zab. ~2360,00 m² Kubatura ~15300,00 m³
 - ② SILOS NA PASZĘ szt.2
 - ③ KONTENER NA SZTUKI PADŁE
 - ④ BEZODPŁYWOWY ZBIORNIK NA ŚCIEKI SANITARNE O POJ. V=5,5m³
 - ⑤ BEZODPŁYWOWY ZBIORNIK NA ŚCIEKI PRZEMYSŁOWE O POJ. V=10m³
 - ⑥ ZBIORNIK NA GAZ OPAŁOWY o poj. V=10m³
 - ⑦ MIEJSCE POD POJEMNIK NA ŚMIECI

- OBIEKTY ISTNIEJĄCE:**
- Ⓐ BUDYNEK INWENTARSKI KURNIKA NA ODCHÓW BROJLERÓW
 - Ⓑ BUDYNKI GOSPODARCZE
 - Ⓒ BUDYNKI GOSPODARCZE
 - Ⓓ BUDYNEK MIESZKALNY
 - Ⓔ WIATA
 - Ⓕ SILOSY szt.5

Wszystko się istniało w tej formie - nie wykonanych na niniejszej mapie - obiektów budowlanych, urządzeń budowlanych, w tym urządzeń podziemnych i nadziemnych, które nie były zgłoszone do inwentaryzacji i do których brak jest informacji w Powiatowym Ośrodku Dokumentacji Geodezyjnej i Kartograficznej w Kielcach

Skala: 1:1000
Wskazanie: GN-111 9520.1 9520.2019

BIURO PROJEKTOWO-INWESTYCYJNE			
Kielce, ul. Sienkiewicza 76			
TEMAT	P.B. BUDOWY BUDYNKU INWENTARSKIEGO PRZEZNACZONEGO DLA ODCHOWU BROJLERÓW KURZYCH O OŚMADZIE, D.P. WRAZ Z NIEZBEDNYMI URZĄDZENIAMI BUDOWLANYMI I INFRASTRUKTURĄ TECH.		
NAZWA OBIEKTU	BUDYNEK INWENTARSKI KURNIKA NA ODCHÓW BROJLERÓW	nr rys.	1
ADRES INWESTYCJI	UJNY, dz. nr ewid. 176, 177 i 178 g. Pierzchnica	skala	1:1000
TYTUŁ RYSUNKU	KONCEPCJA ZAGOSPODAROWANIA DZIAŁKI	nazwiska i imię specjalność nr upr.	podpis data
projektował	mgr inż. Daniel PIKULA	08.2019r.	00