

Mapa akustyczna z zasięgami stref izofon co 5 dB PORA NOCNA - wywóz drobiu z istniejącego kurnika skala 1: 1000


- najbliższe posesje mieszkalne (zabudowa mieszkaniowo-usługowa i zagrodowa)

1 ● - wybrany punkt obserwacji
38,7 dB z obliczonym poziomem emisji hałasu

"SON2" EKO-SOFT lic. MK/25729/S12/14 Projekt: UJNY - kurnik, w porze nocnej wywóz drobiu z istniejącego kurnika, LAeq noc; z = 4.0 m

- LAeq noc > 35.0 dB(A)
- LAeq noc > 40.0 dB(A)
- LAeq noc > 45.0 dB(A)
- LAeq noc > 50.0 dB(A)
- LAeq noc > 55.0 dB(A)

- LEGENDA:**
- Proj. kurnik
 - Istn. kurnik
 - Zielen
 - Pow. utwardzone 35.0
 - ABCD-A Granica opracowania

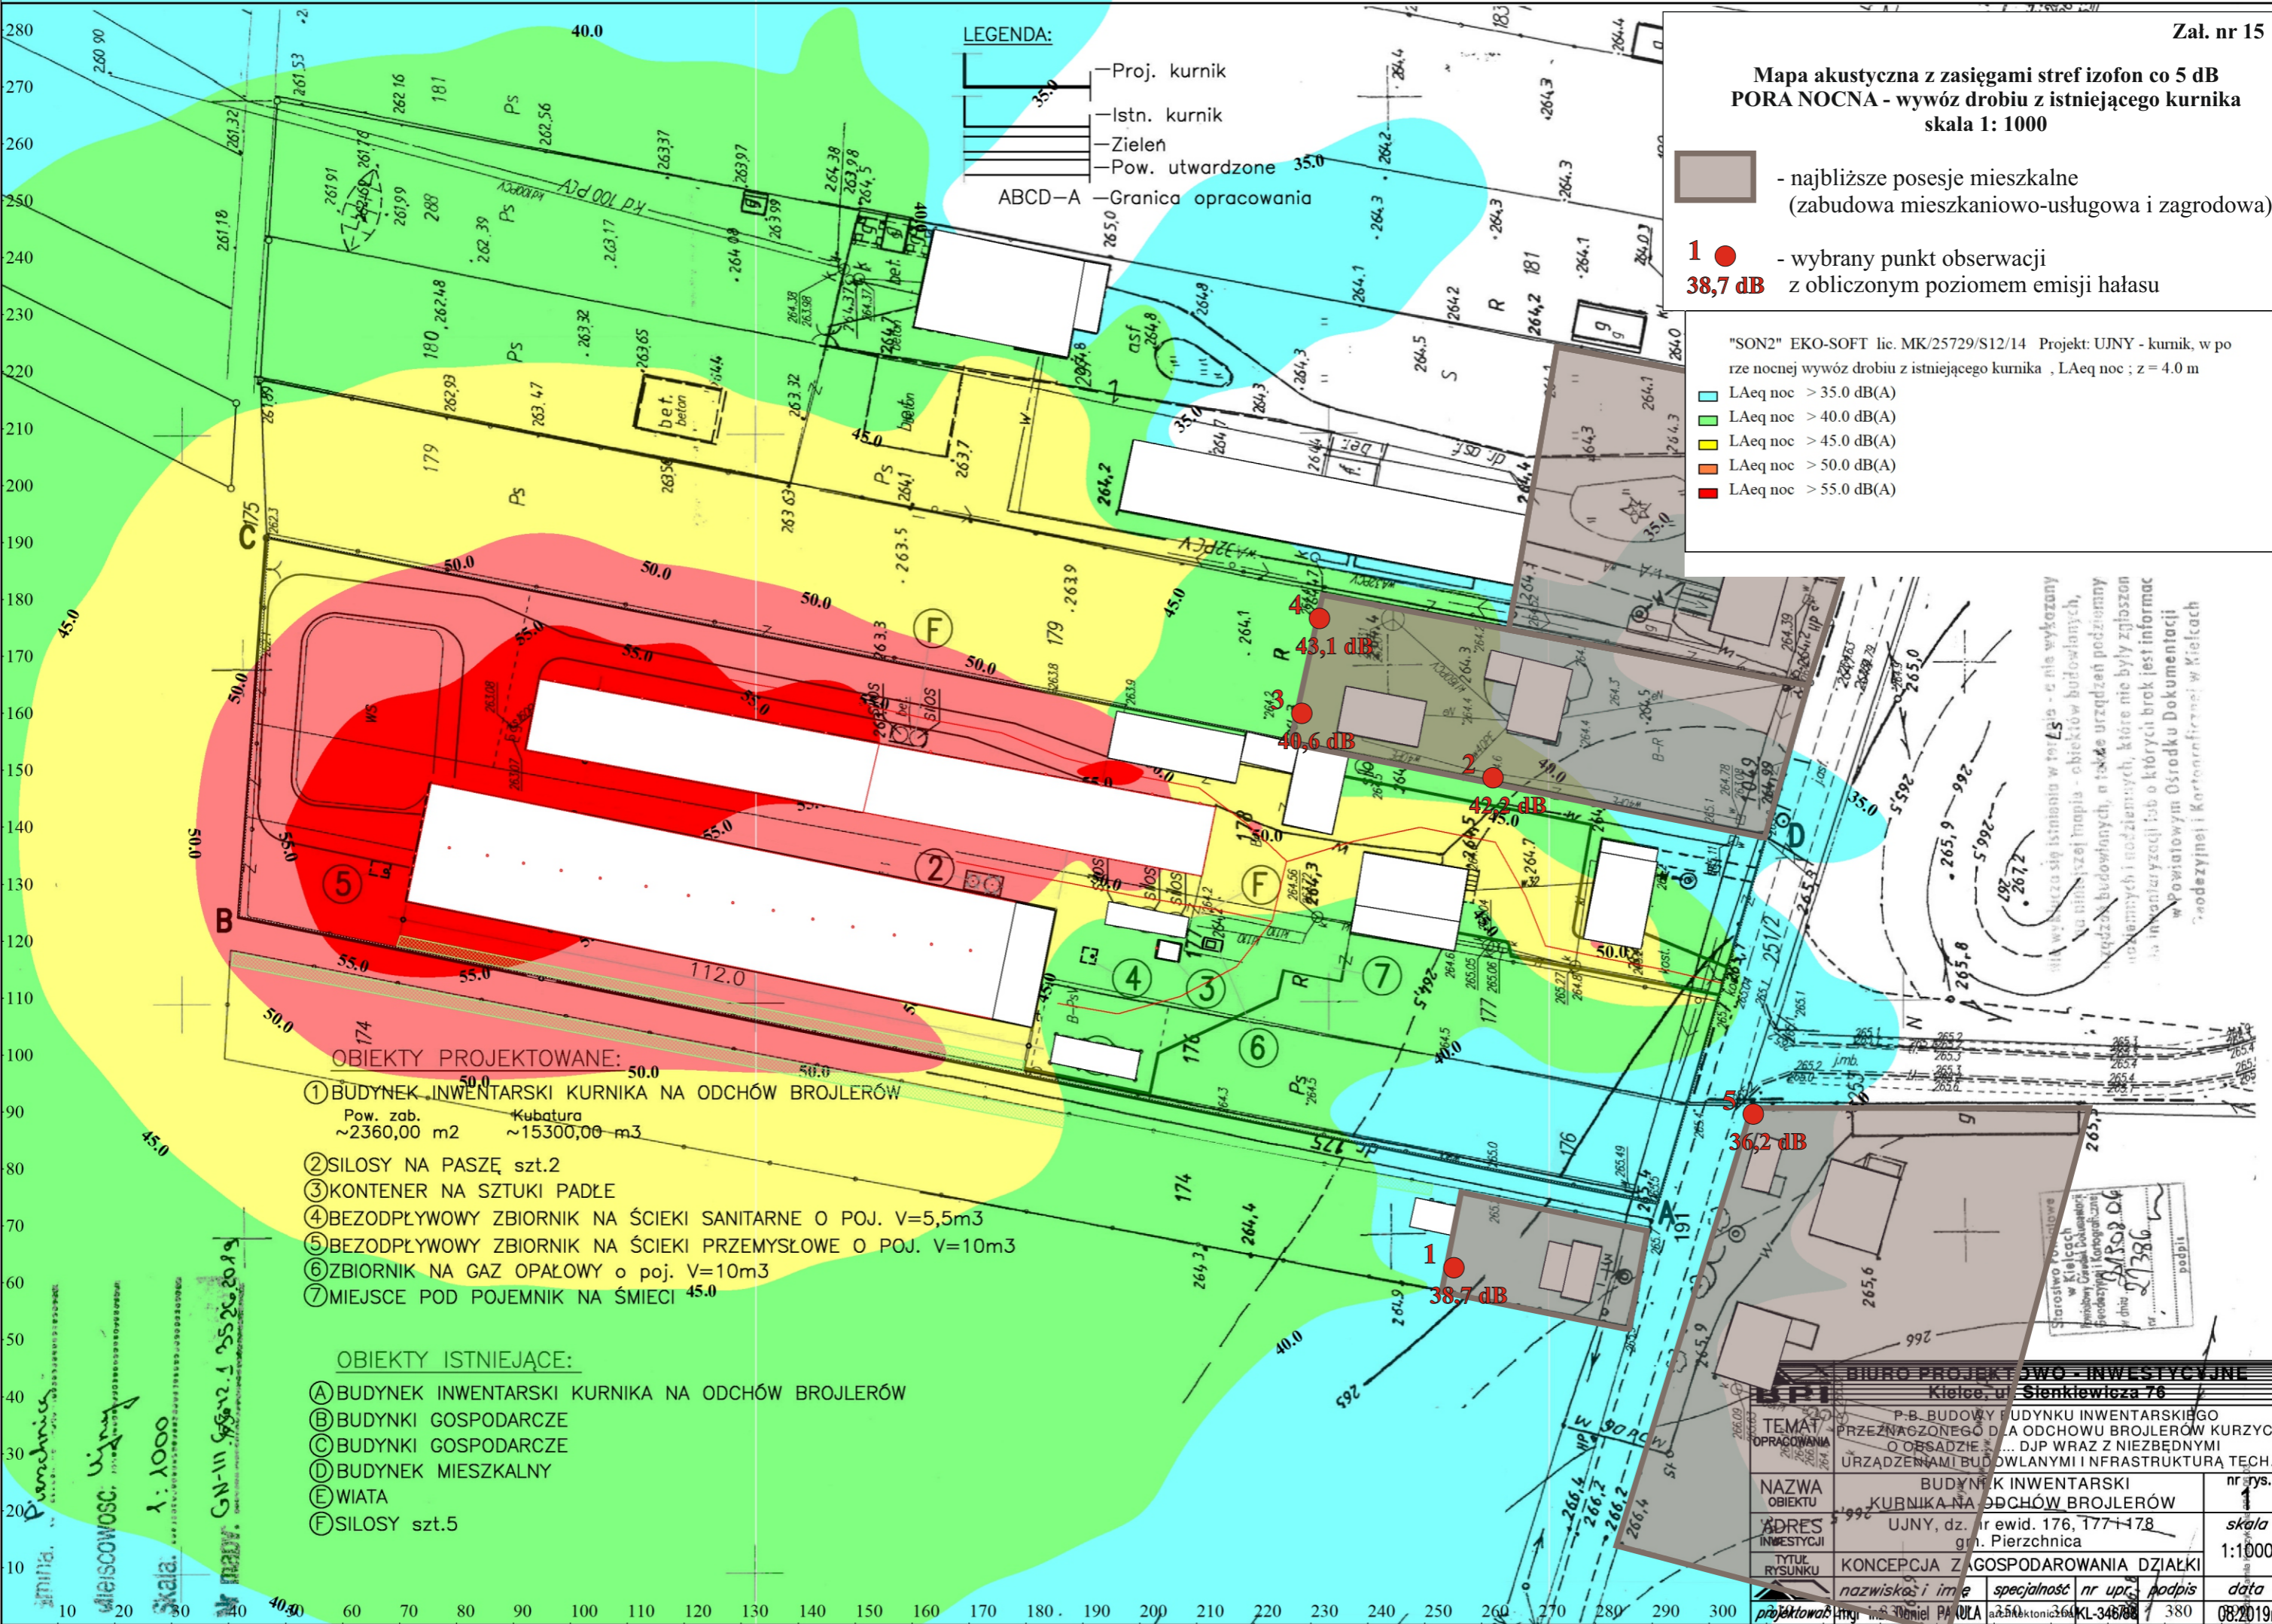

- OBIEKTY PROJEKTOWANE:**
- ① BUDYNEK INWENTARSKI KURNIKA NA ODCHÓW BROJLERÓW
Pow. zab. ~2360,00 m² Kubatura ~15300,00 m³
 - ② SILOSY NA PASZĘ szt.2
 - ③ KONTENER NA SZTUKI PADŁE
 - ④ BEZODPŁYWOWY ZBIORNIK NA ŚCIEKI SANITARNE O POJ. V=5,5m³
 - ⑤ BEZODPŁYWOWY ZBIORNIK NA ŚCIEKI PRZEMYSŁOWE O POJ. V=10m³
 - ⑥ ZBIORNIK NA GAZ OPAŁOWY o poj. V=10m³
 - ⑦ MIEJSCE POD POJEMNIK NA ŚMIECI 45.0

- OBIEKTY ISTNIEJĄCE:**
- Ⓐ BUDYNEK INWENTARSKI KURNIKA NA ODCHÓW BROJLERÓW
 - Ⓑ BUDYNKI GOSPODARCZE
 - Ⓒ BUDYNKI GOSPODARCZE
 - Ⓓ BUDYNEK MIESZKALNY
 - Ⓔ WIATA
 - Ⓕ SILOSY szt.5

Wszystko, co jest nie zgodne z przepisami, nie jest wykazywane. Wskazywane są tylko istniejące i planowane budynki, które nie były zgłoszone do inwentaryzacji i o których brak jest informacji w Powiatowym Ośrodku Dokumentacji Geodezyjnej i Kartograficznej w Kielcach.

Starostwo Powiatowe w Kielcach
Wydział Geodezji i Kartografii
w dniu 09.08.2019
podpis

BIURO PROJEKTOWO-INWESTYCYJNE			
Kielce, ul. Sienkiewicza 76			
P.B. BUDOWY BUDYNKU INWENTARSKIEGO PRZEZNACZONEGO DLA ODCHOWU BROJLERÓW KURZYCH O OŚCIEŻY I DJP WRAZ Z NIEZBEDNYMI URZĄDZENIAMI BUDOWLANymi I INFRASTRUKTURĄ TECH.			
NAZWA OBIEKTU	BUDYNEK INWENTARSKI KURNIKA NA ODCHÓW BROJLERÓW	nr rys.	1
ADRES INWESTYCJI	UJNY, dz. nr ewid. 176, 177+178 gm. Pierzchnica	skala	1:1000
TYTUŁ RYSUNKU	KONCEPCJA ZAGOSPODAROWANIA DZIAŁKI	projektant	mgr inż. Mariel PAŃCULA
		specjalność	akustyka
		nr upr.	KL-348/88
		podpis	
		data	08.2019

Skala 1:1000
Miejscowość: Ujny
Data: 08.2019