


**Mapa akustyczna z zasięgami stref izofon co 5 dB
PORA NOCNA - wywóz drobiu z projektowanego kurnika
skala 1: 1000**

- najbliższe posesje mieszkalne (zabudowa mieszkaniowo-usługowa i zagrodowa)

1 ● - wybrany punkt obserwacji
38,8 dB z obliczonym poziomem emisji hałasu

"SON2" EKO-SOFT lic. MK/25729/S12/14 Projekt: UJNY - kurnik, w porze nocnej wywóz drobiu z projektowanego kurnika, LAeq noc; z = 4.0 m

- LAeq noc > 35.0 dB(A)
- LAeq noc > 40.0 dB(A)
- LAeq noc > 45.0 dB(A)
- LAeq noc > 50.0 dB(A)
- LAeq noc > 55.0 dB(A)

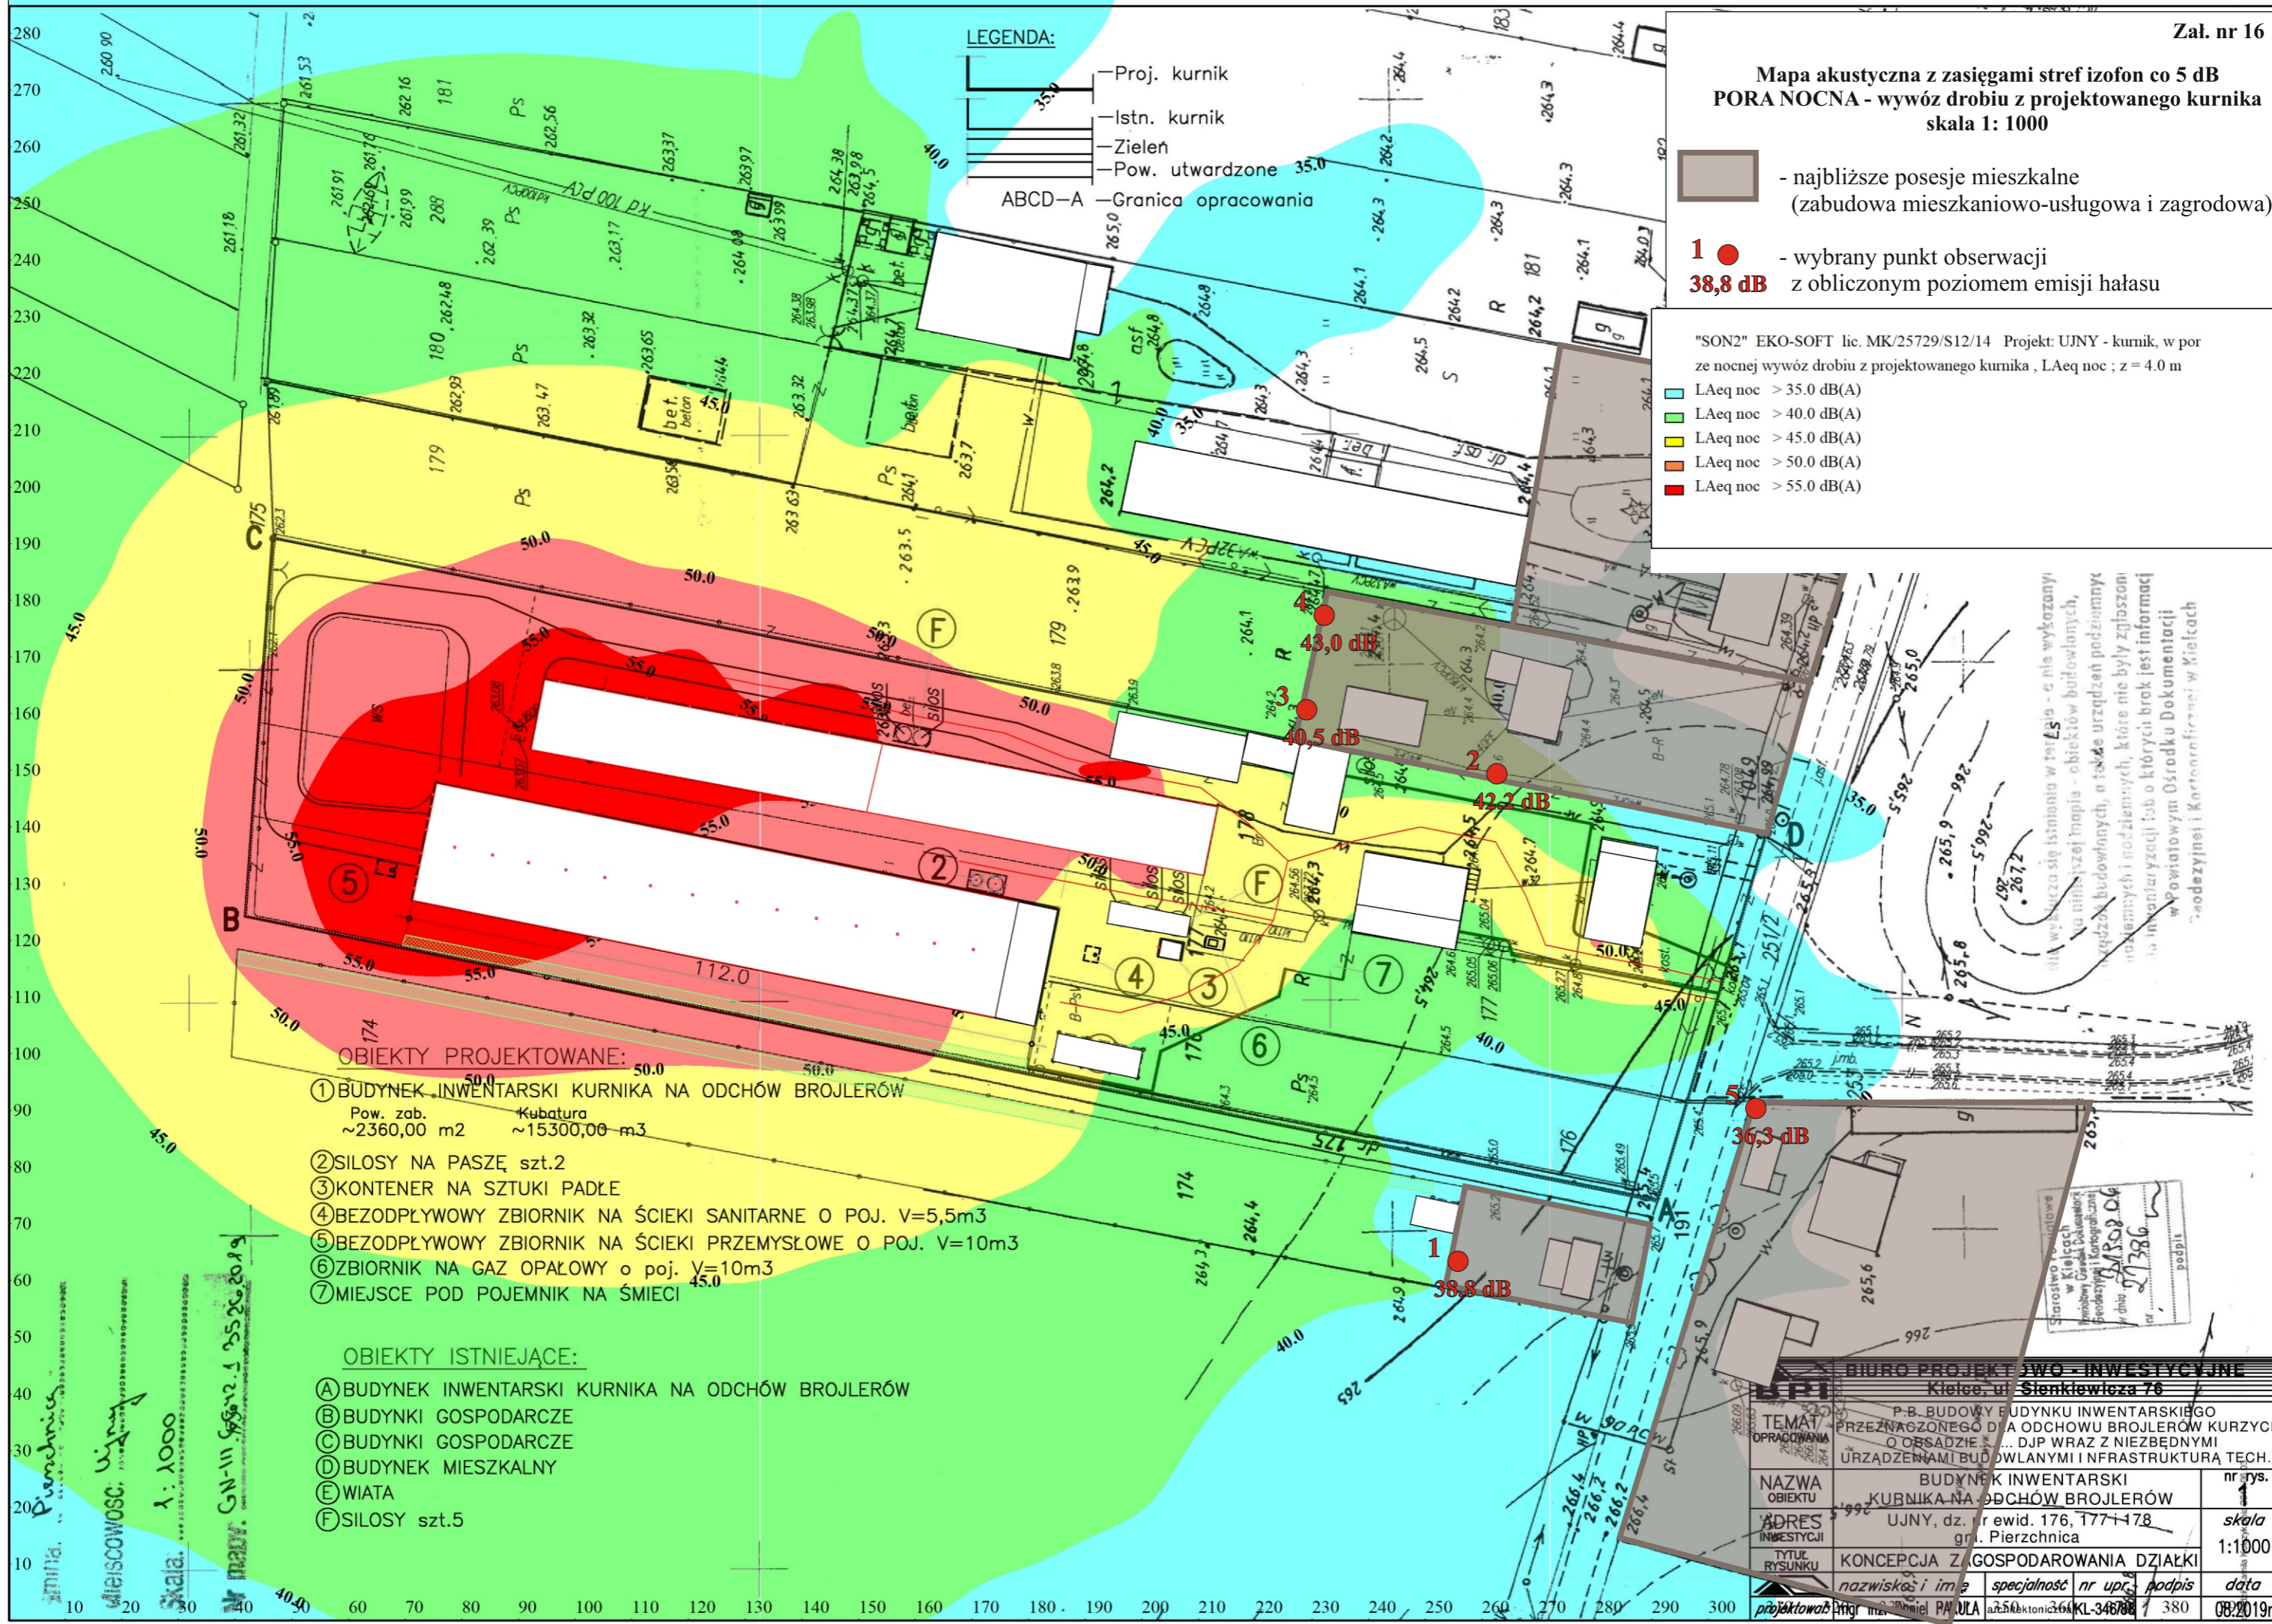

- OBIEKTY PROJEKTOWANE:**
- ① BUDYNEK INWENTARSKI KURNIKA NA ODCHÓW BROJLERÓW
Pow. zab. ~2360,00 m² Kubatura ~15300,00 m³
 - ② SILOS NA PASZĘ szt.2
 - ③ KONTENER NA SZTUKI PADŁE
 - ④ BEZODPŁYWOWY ZBIORNIK NA ŚCIEKI SANITARNE O POJ. V=5,5m³
 - ⑤ BEZODPŁYWOWY ZBIORNIK NA ŚCIEKI PRZEMYSŁOWE O POJ. V=10m³
 - ⑥ ZBIORNIK NA GAZ OPAŁOWY o poj. V=10m³
 - ⑦ MIEJSCE POD POJEMNIK NA ŚMIECI

- OBIEKTY ISTNIEJĄCE:**
- Ⓐ BUDYNEK INWENTARSKI KURNIKA NA ODCHÓW BROJLERÓW
 - Ⓑ BUDYNKI GOSPODARCZE
 - Ⓒ BUDYNKI GOSPODARCZE
 - Ⓓ BUDYNEK MIESZKALNY
 - Ⓔ WIATA
 - Ⓕ SILOSY szt.5

Nie wyklucza się istnienia w ter. L₅₀ - c nie wykazany na niniejszej mapie - obiektów budowlanych, urządzeń budowlanych, a także urządzeń podziemnych i nadziemnych, które nie były zgłoszone w inwentaryzacji lub o których brak jest informacji w Powiatowym Ośrodku Dokumentacji Geodezyjnej i Kartograficznej w Kielcach

Starostwo Powiatowe
 w Kielcach
 Powiatowy Urząd Dokumentacji
 Geodezyjnej i Kartograficznej
 w dniu 08.10.2019 r.
 nr 386
 podpis

BIURO PROJEKTOWO-INWESTYCYJNE			
Kielce, ul. Sienkiewicza 76			
TEMAT	P.B. BUDOWY BUDYNKU INWENTARSKIEGO PRZEZNACZONEGO DLA ODCHOWU BROJLERÓW KURZYCH O OBSADZIE ... DJP WRAZ Z NIEZBĘDNYMI URZĄDZENIAMI BUDOWLANYMI I INFRASTRUKTURĄ TECH.		nr rys.
NAZWA OBIEKTU	BUDYNEK INWENTARSKI KURNIKA NA ODCHÓW BROJLERÓW		1
ADRES INWESTYCJI	UJNY, dz. nr ewid. 176, 177+178 gm. Pierzchnica		skala
TYTUŁ RYSUNKU	KONCEPCJA Z. GOSPODAROWANIA DZIAŁKI		1:1000
projektował	mgr inż. Daniel PAŹULA architektonika	nr upr. KL-34678	data
			08.2019r

Pionier
 Miejsce w...
 Skala: 1:1000
 Wskazanie: GN-111 5652.1 25.20.2019